



Planlösning - Häggen

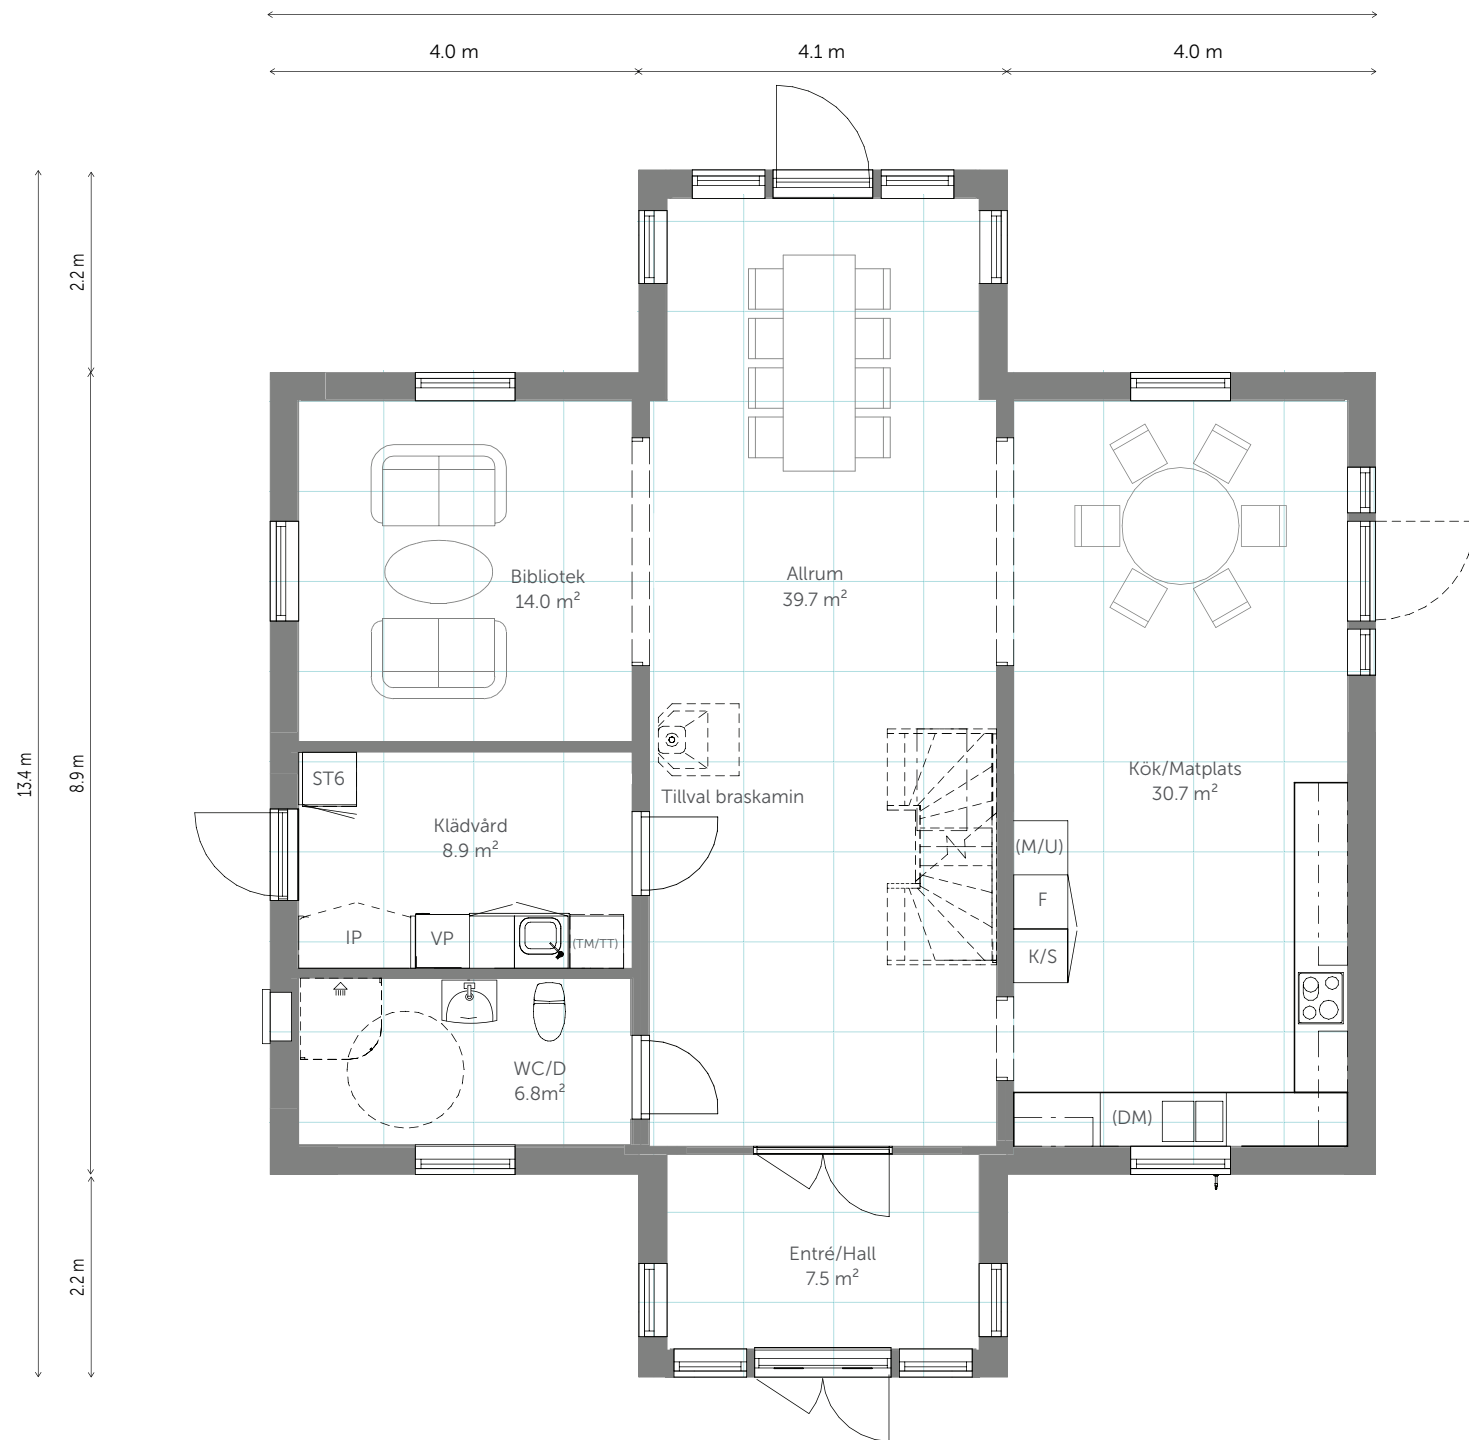

Entréväning

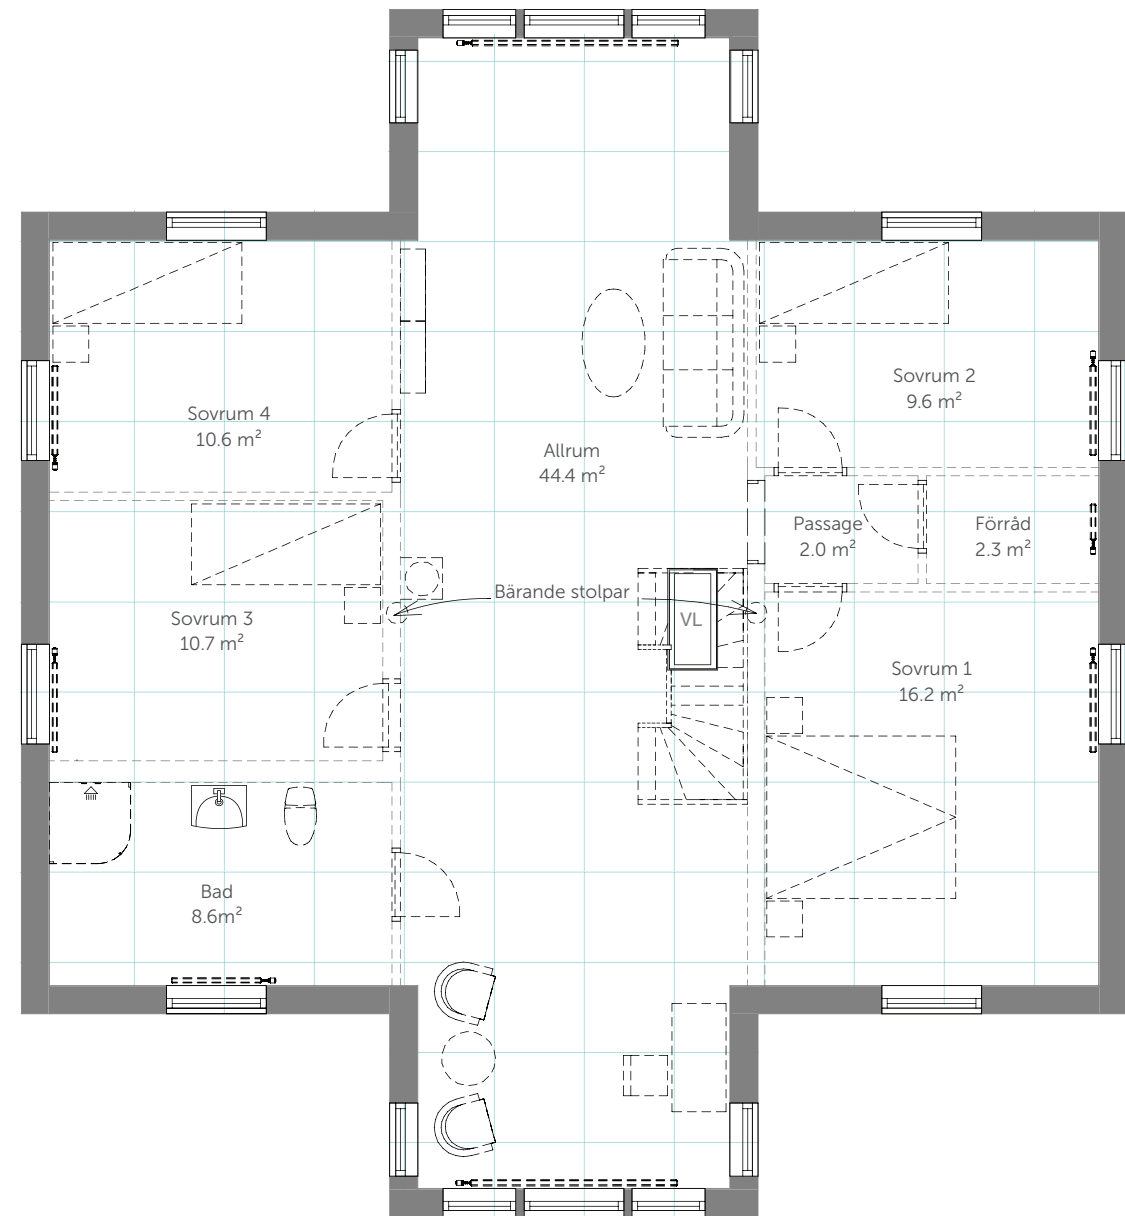

Överväning