
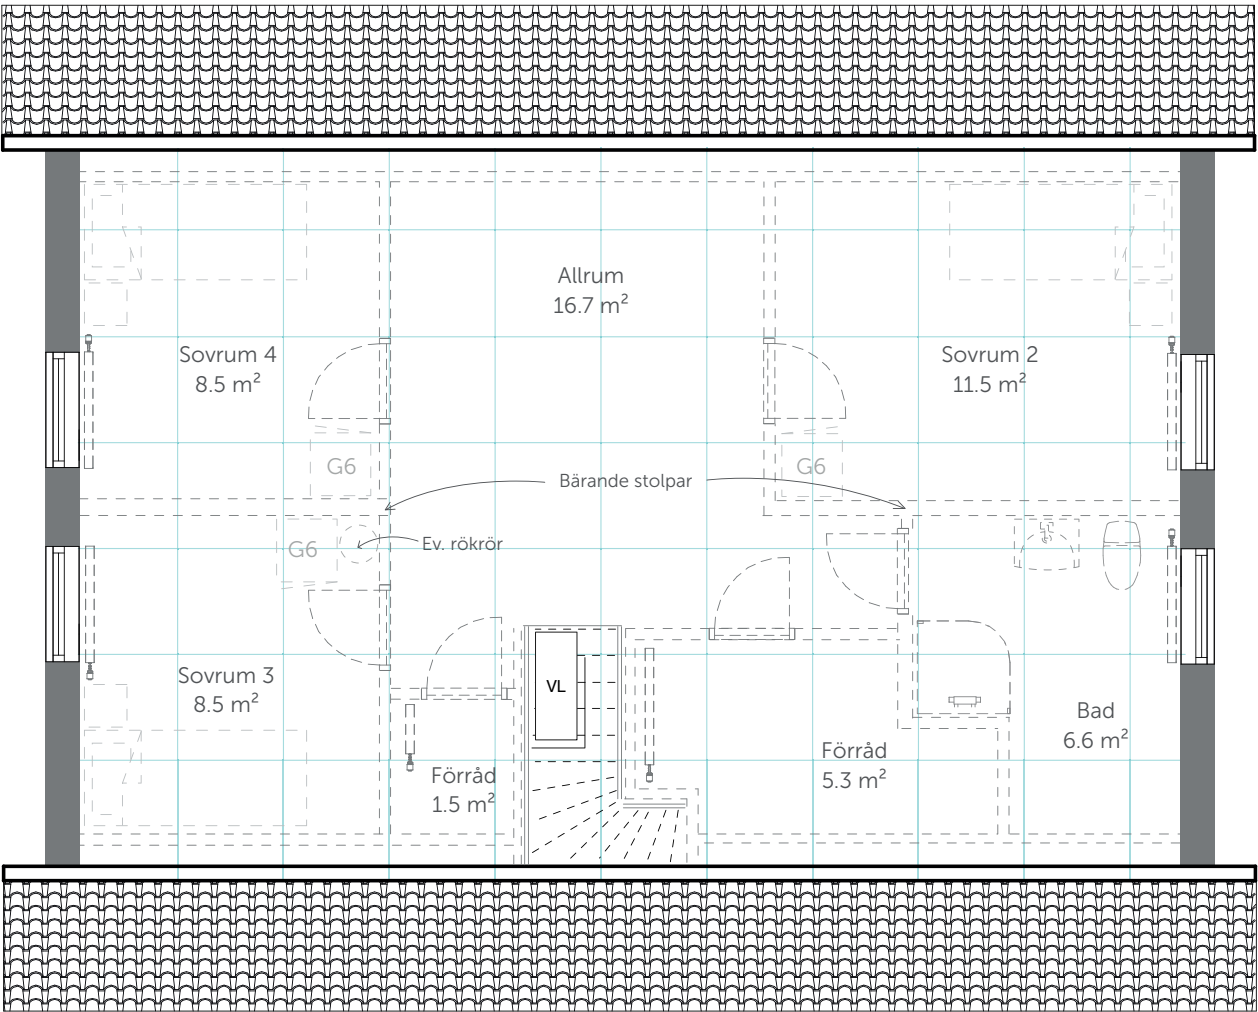


# Planlösning - Sober 137

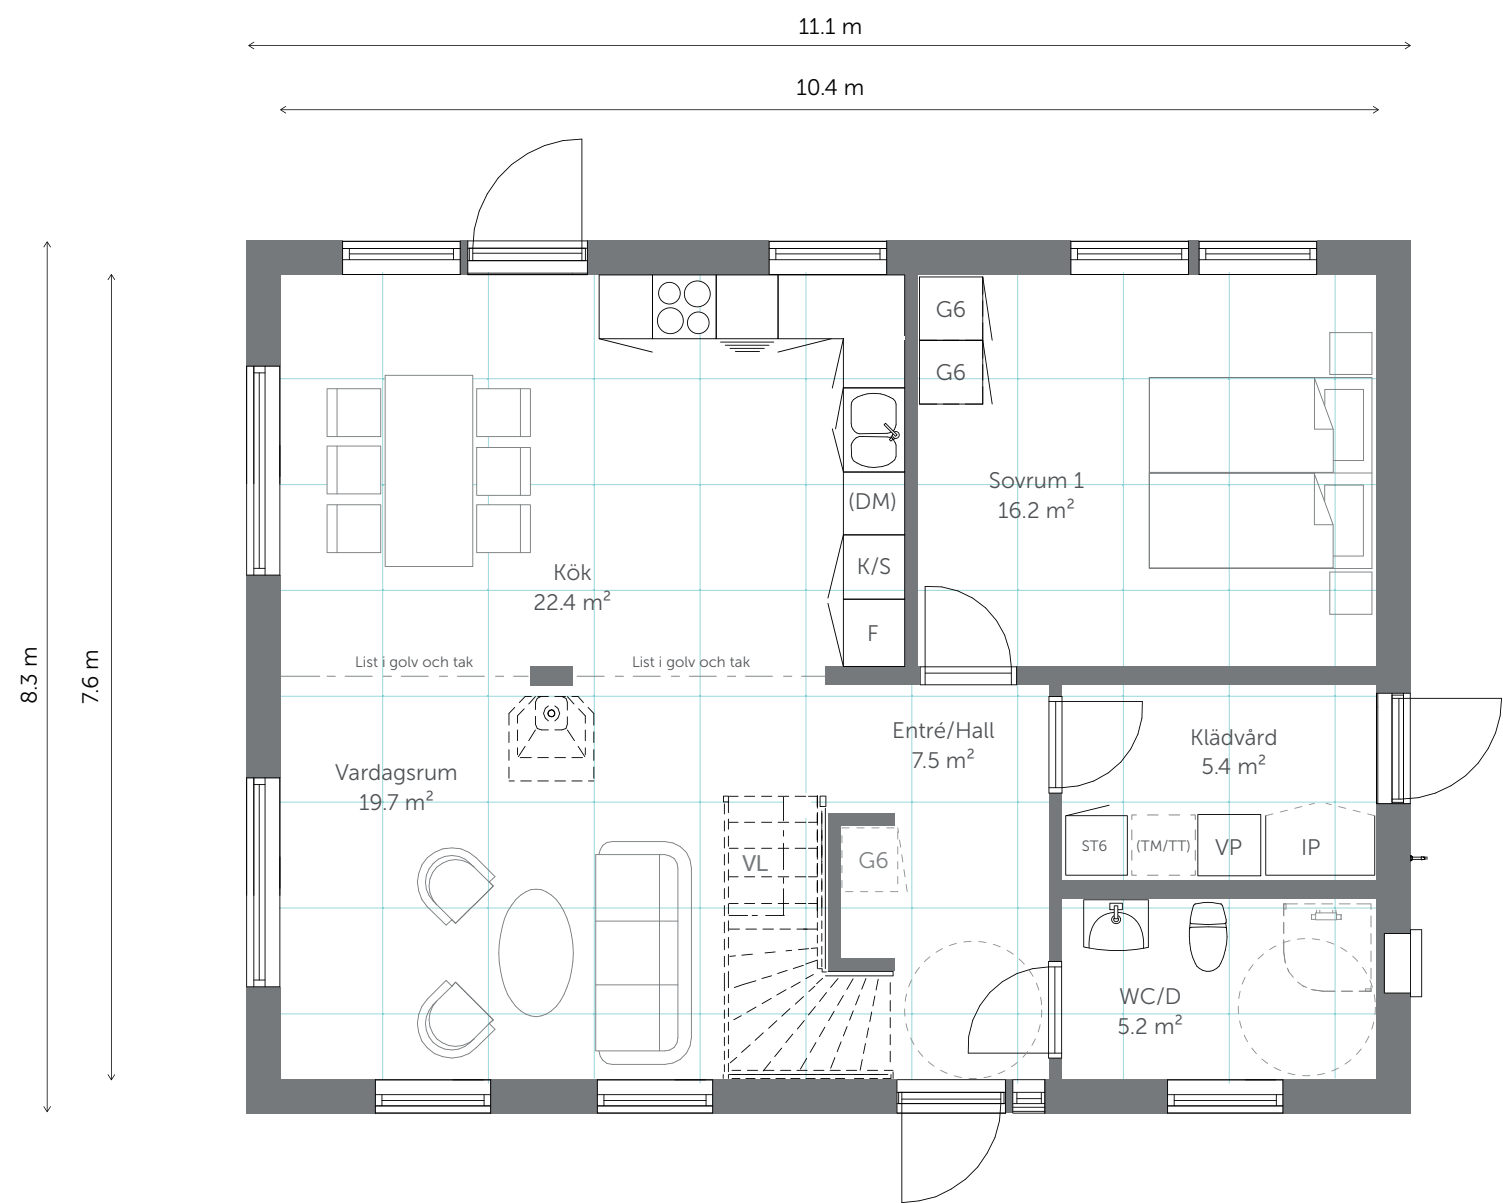

Med reservation för eventuella ändringar som gjorts i planlösningen efter detta dokumentets uppförande.