



Planlösning - Sober 158 low

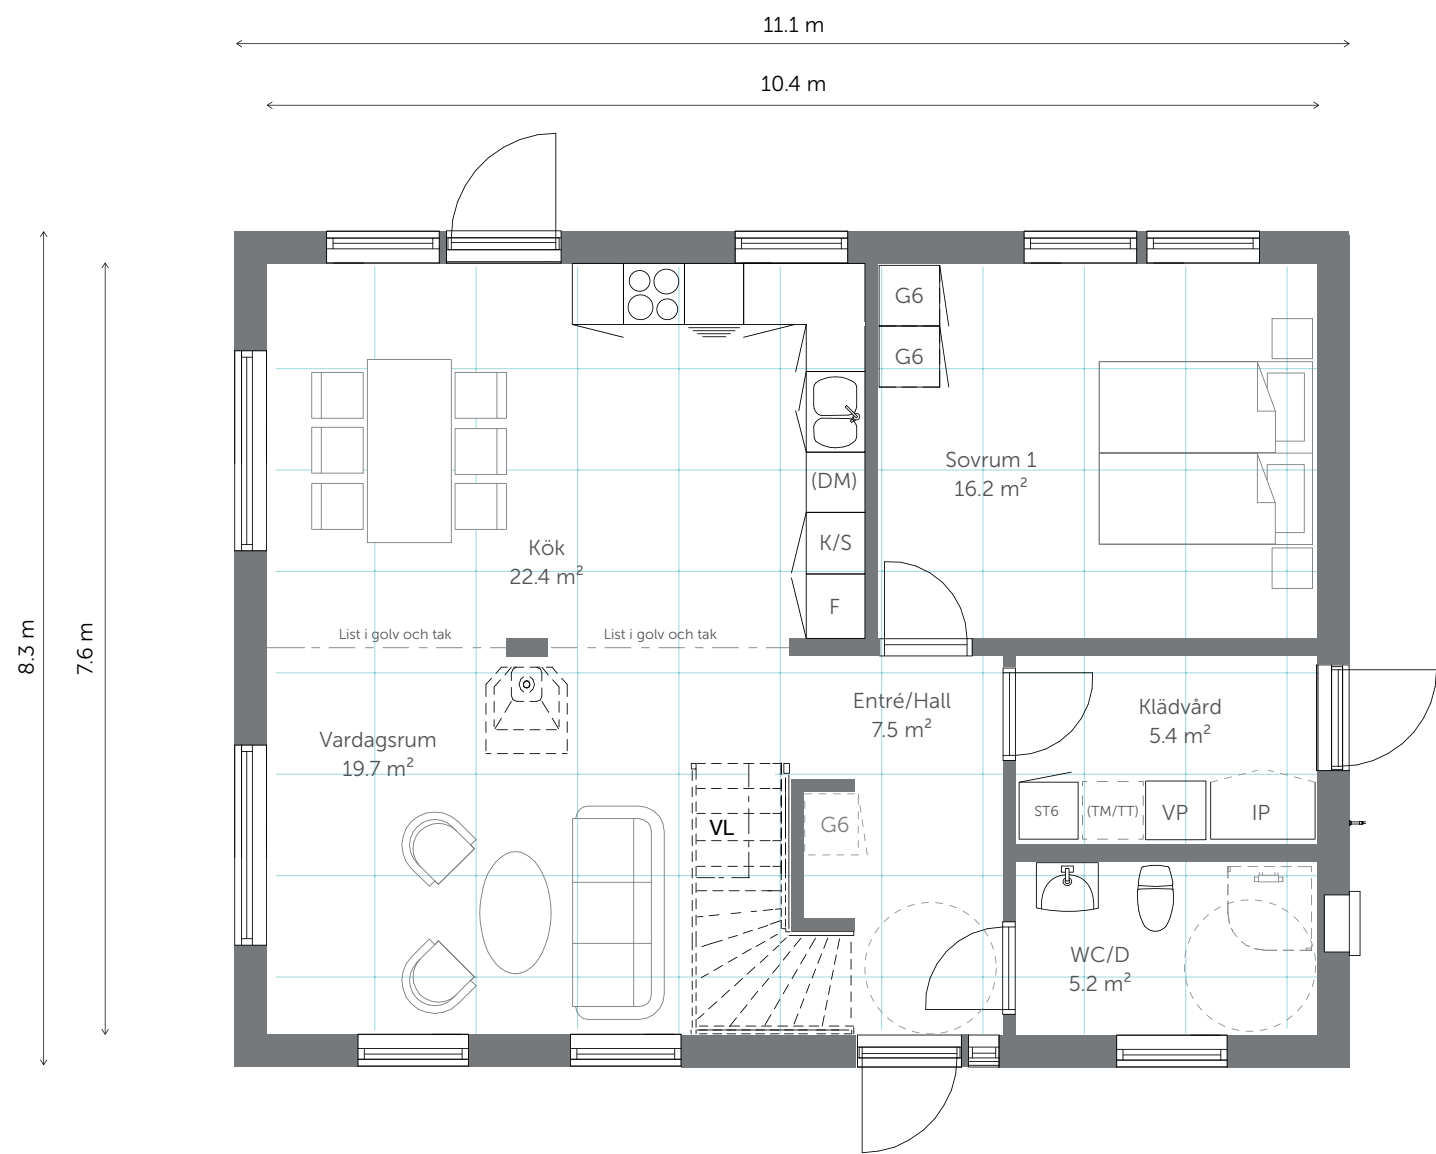

Entréplan

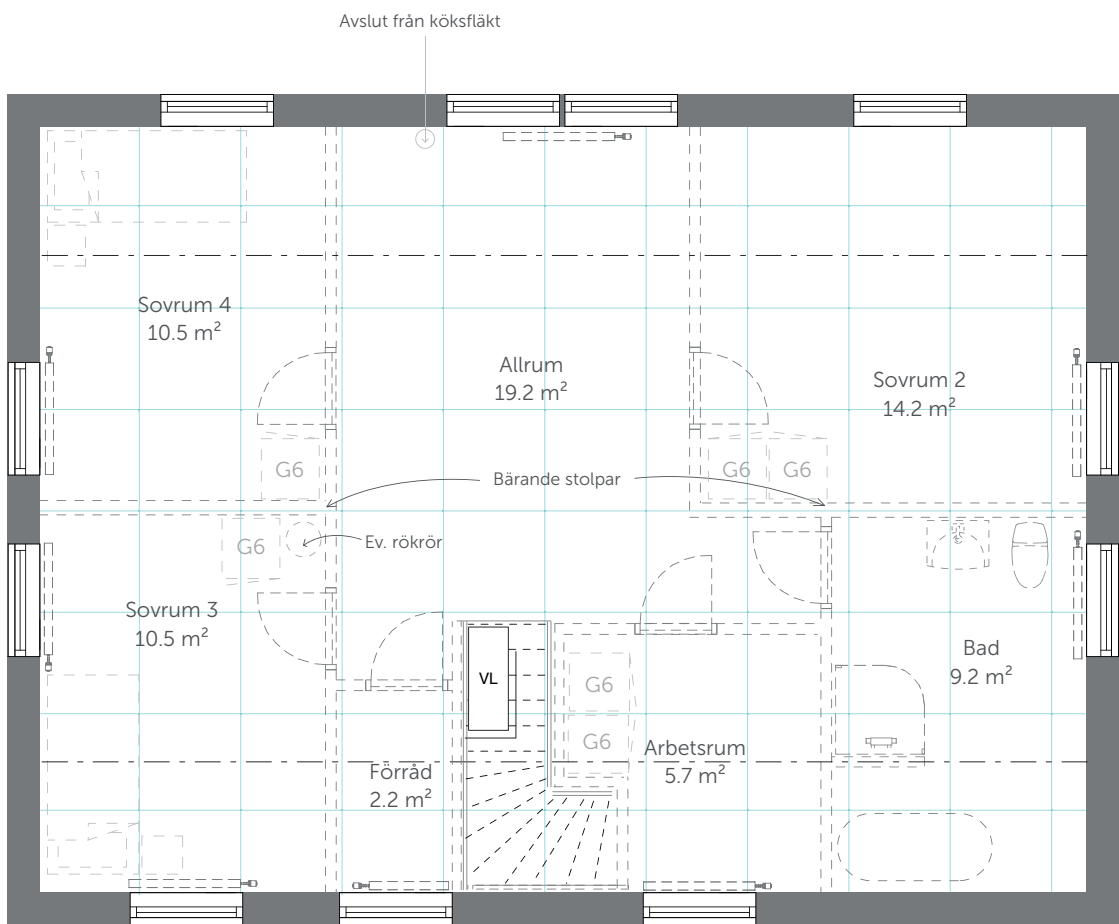

Överplan

Med reservation för eventuella ändringar som gjorts i planlösningen efter detta dokumentets uppförande.