



Planlösning - Solid 168

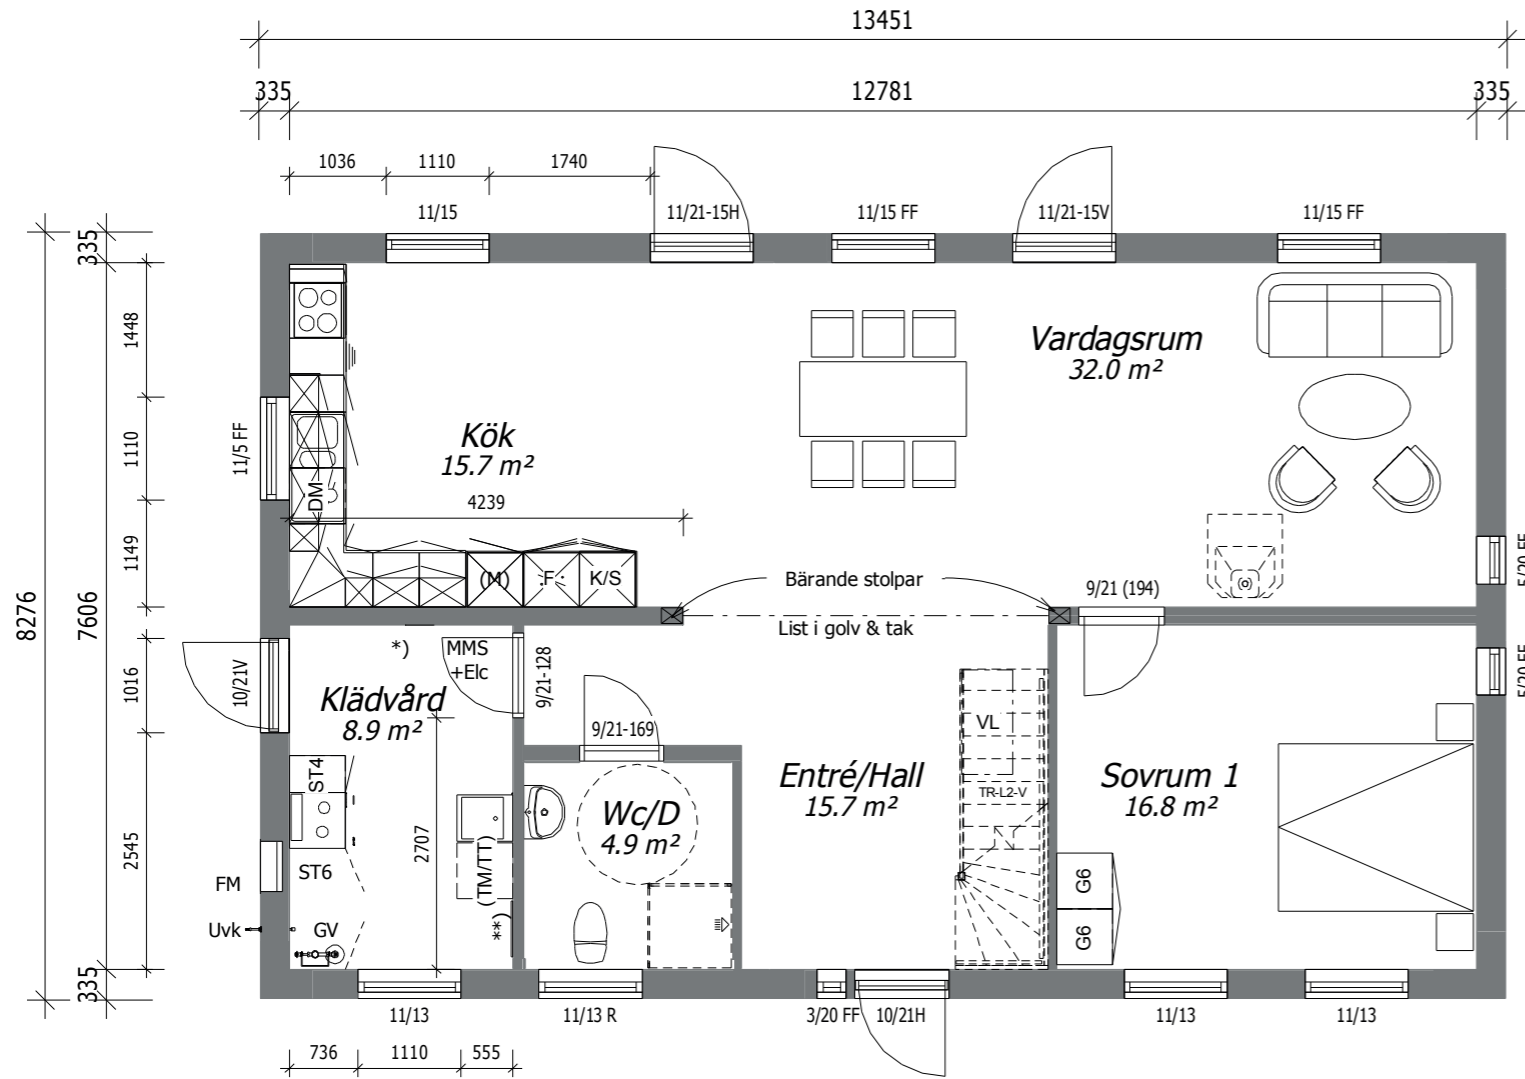

Entréväning

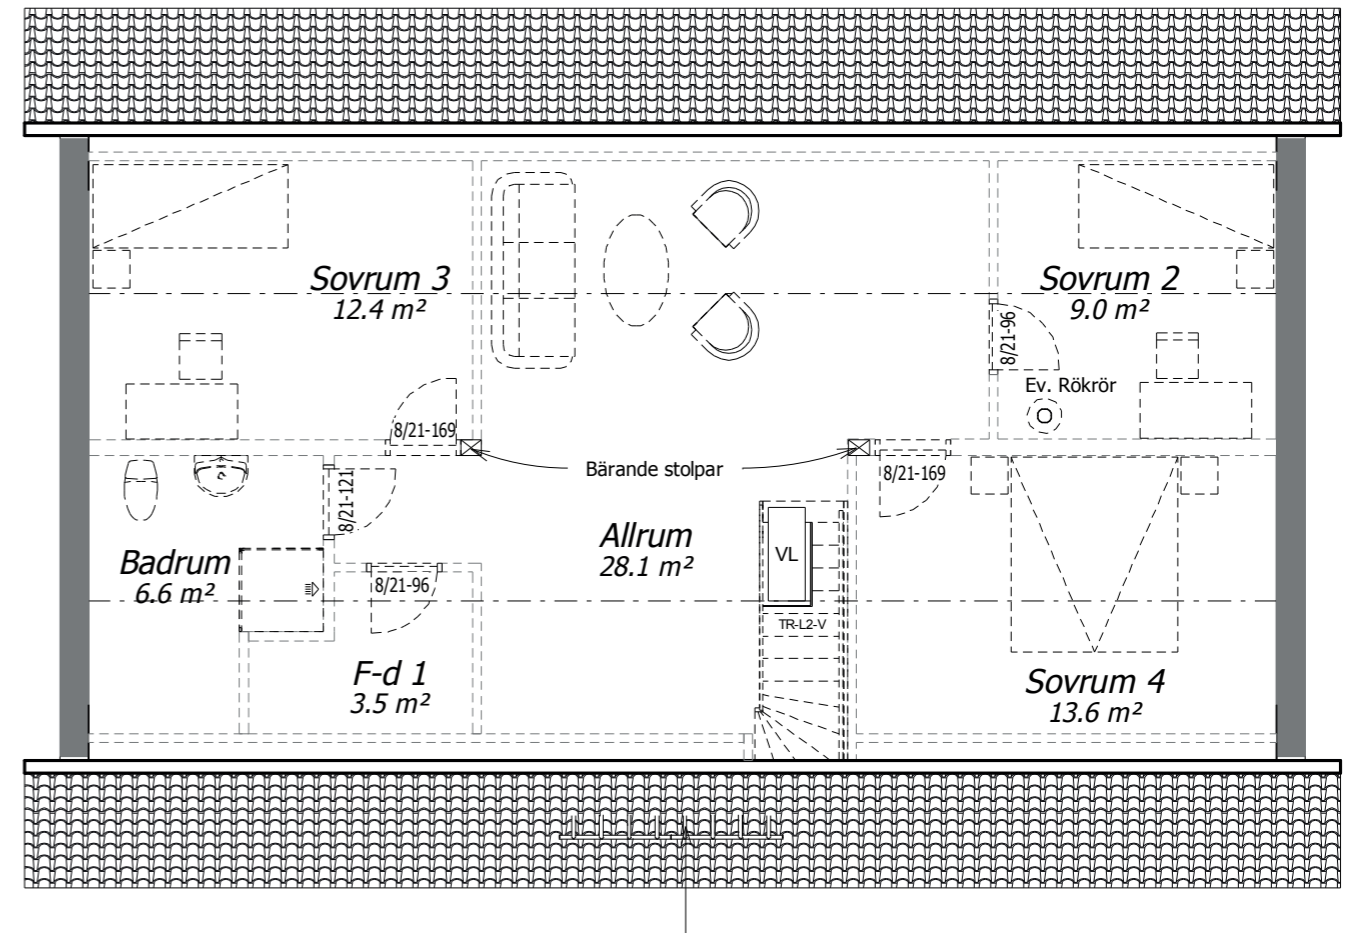

Överväning