



# Planlösning - Solid 175

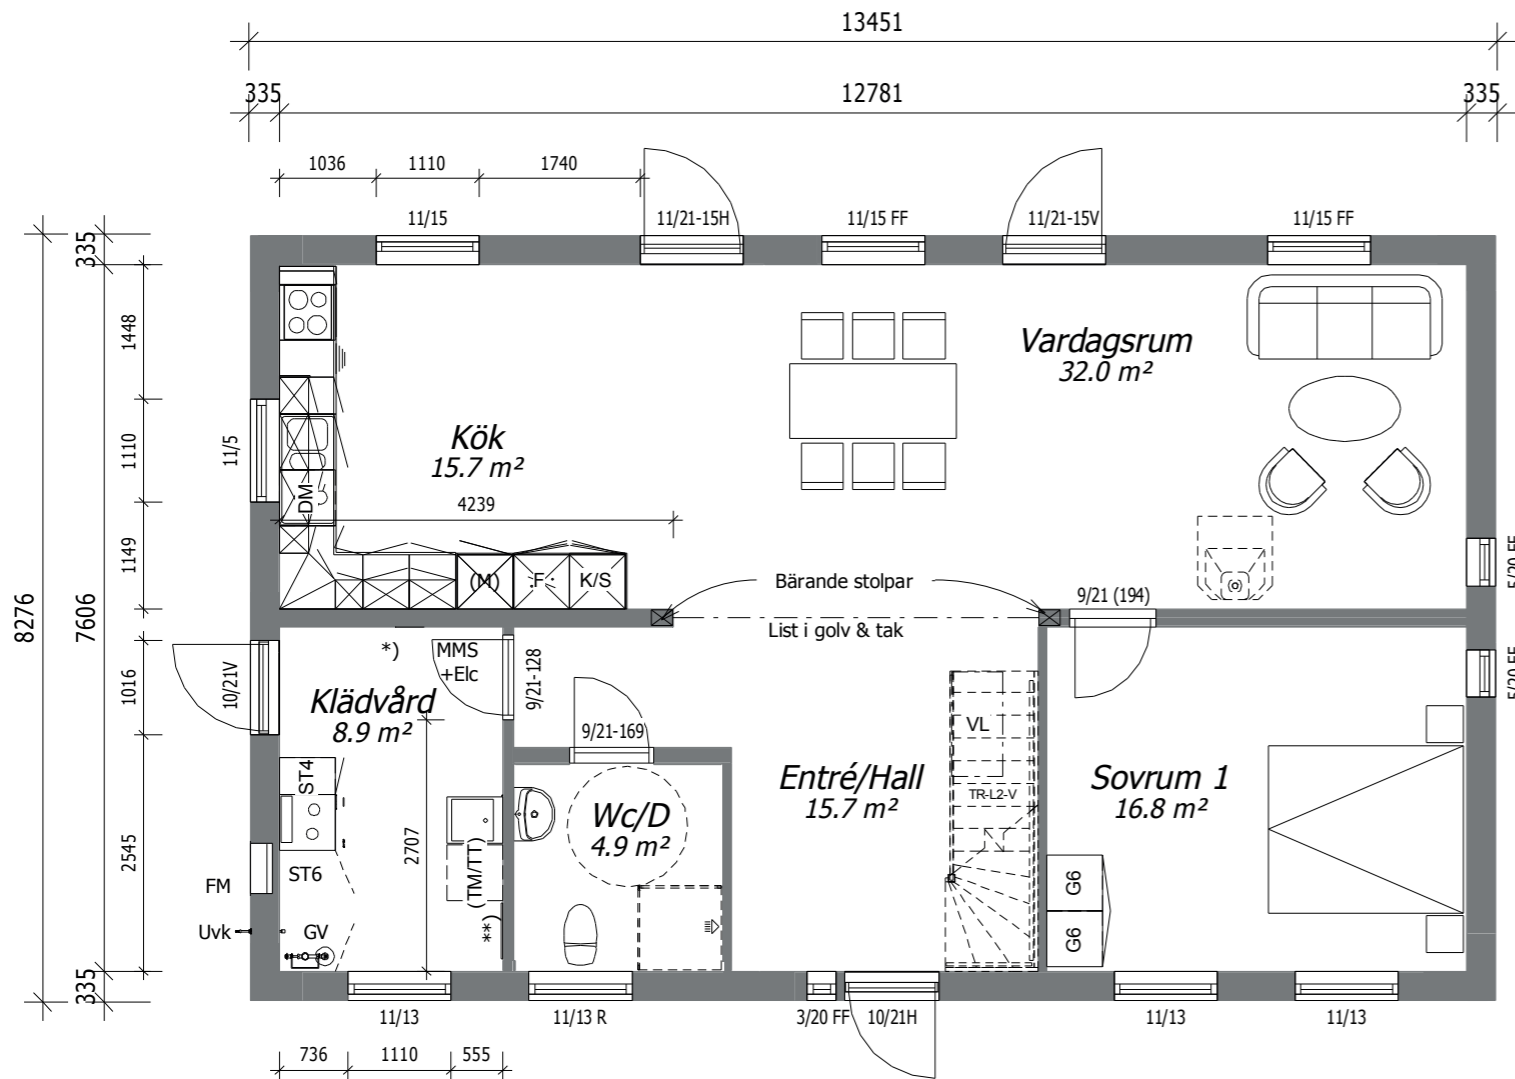

Entréväning

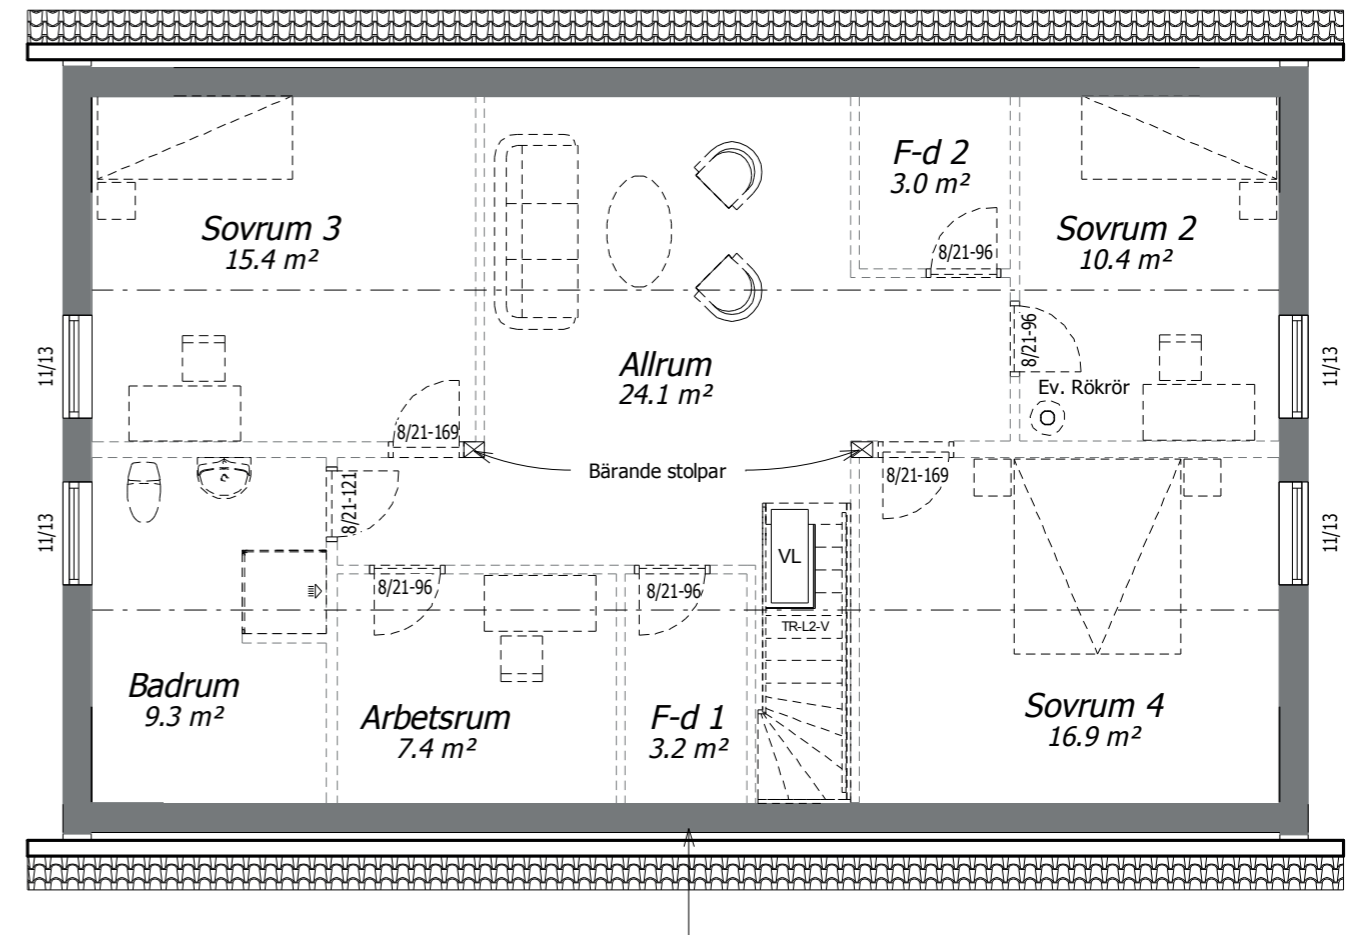

Överväning