
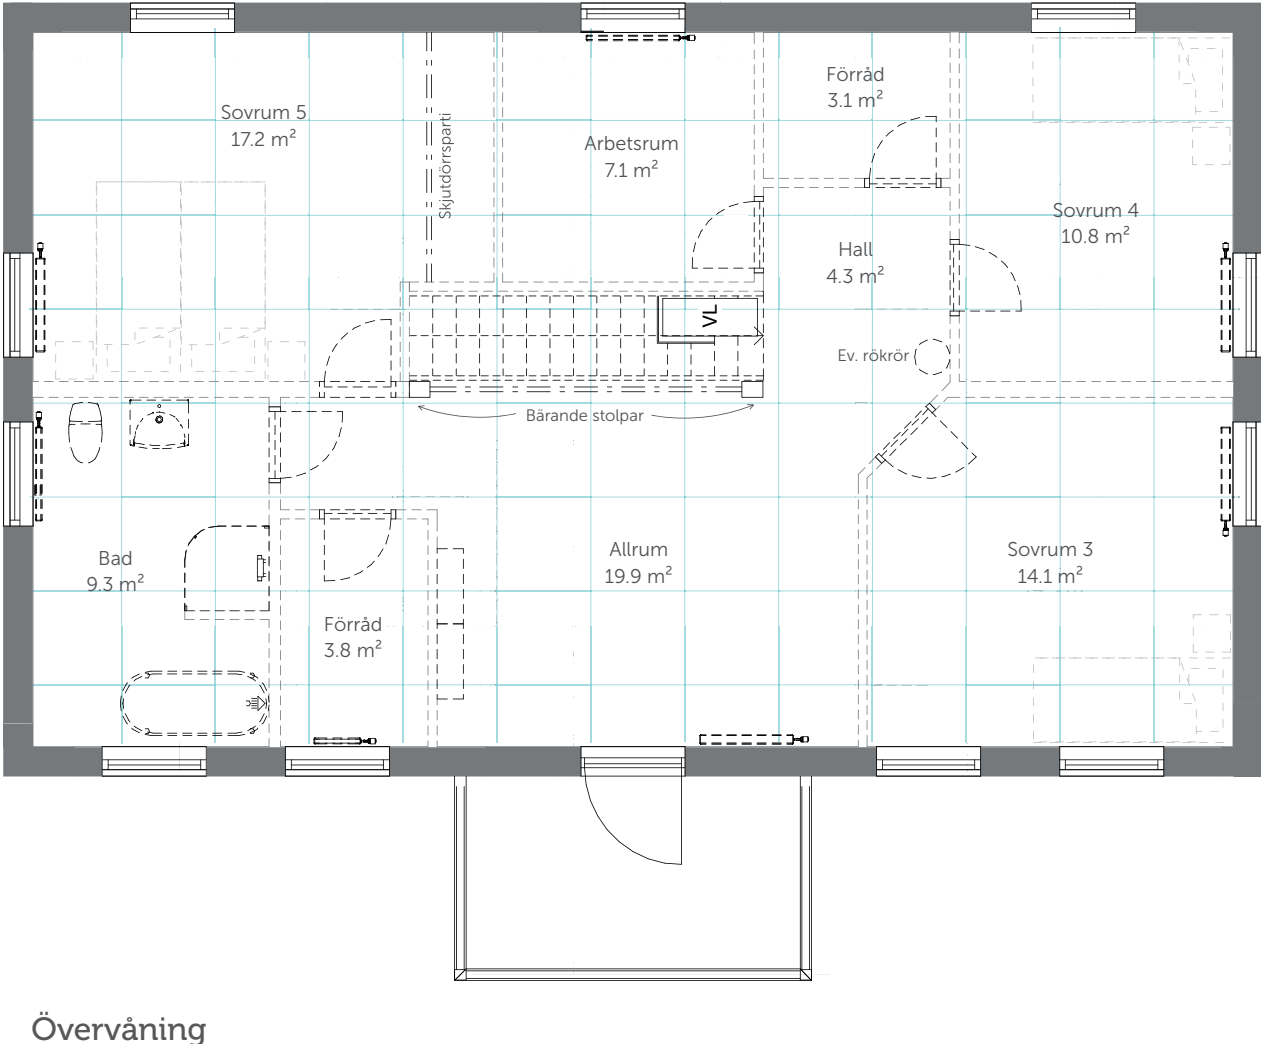


Planlösning - Solid 194 high

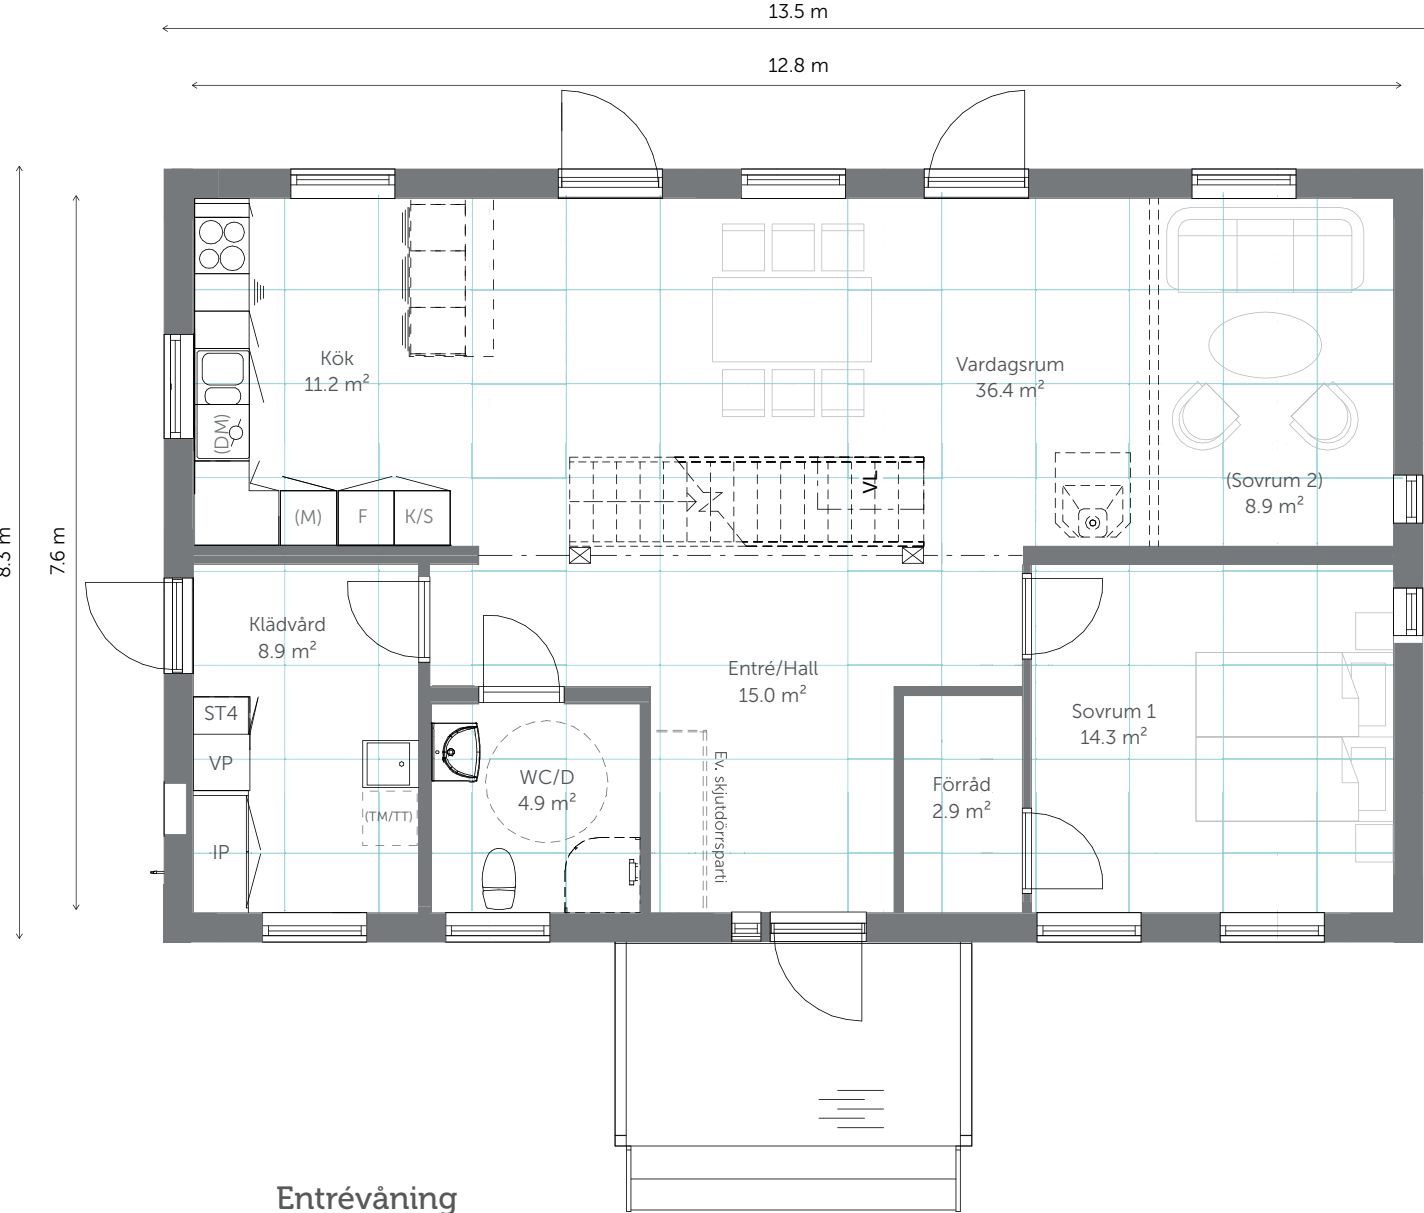

Med reservation för eventuella ändringar som gjorts i planlösningen efter detta dokumentets uppförande.