


Planlösning - Spira 122

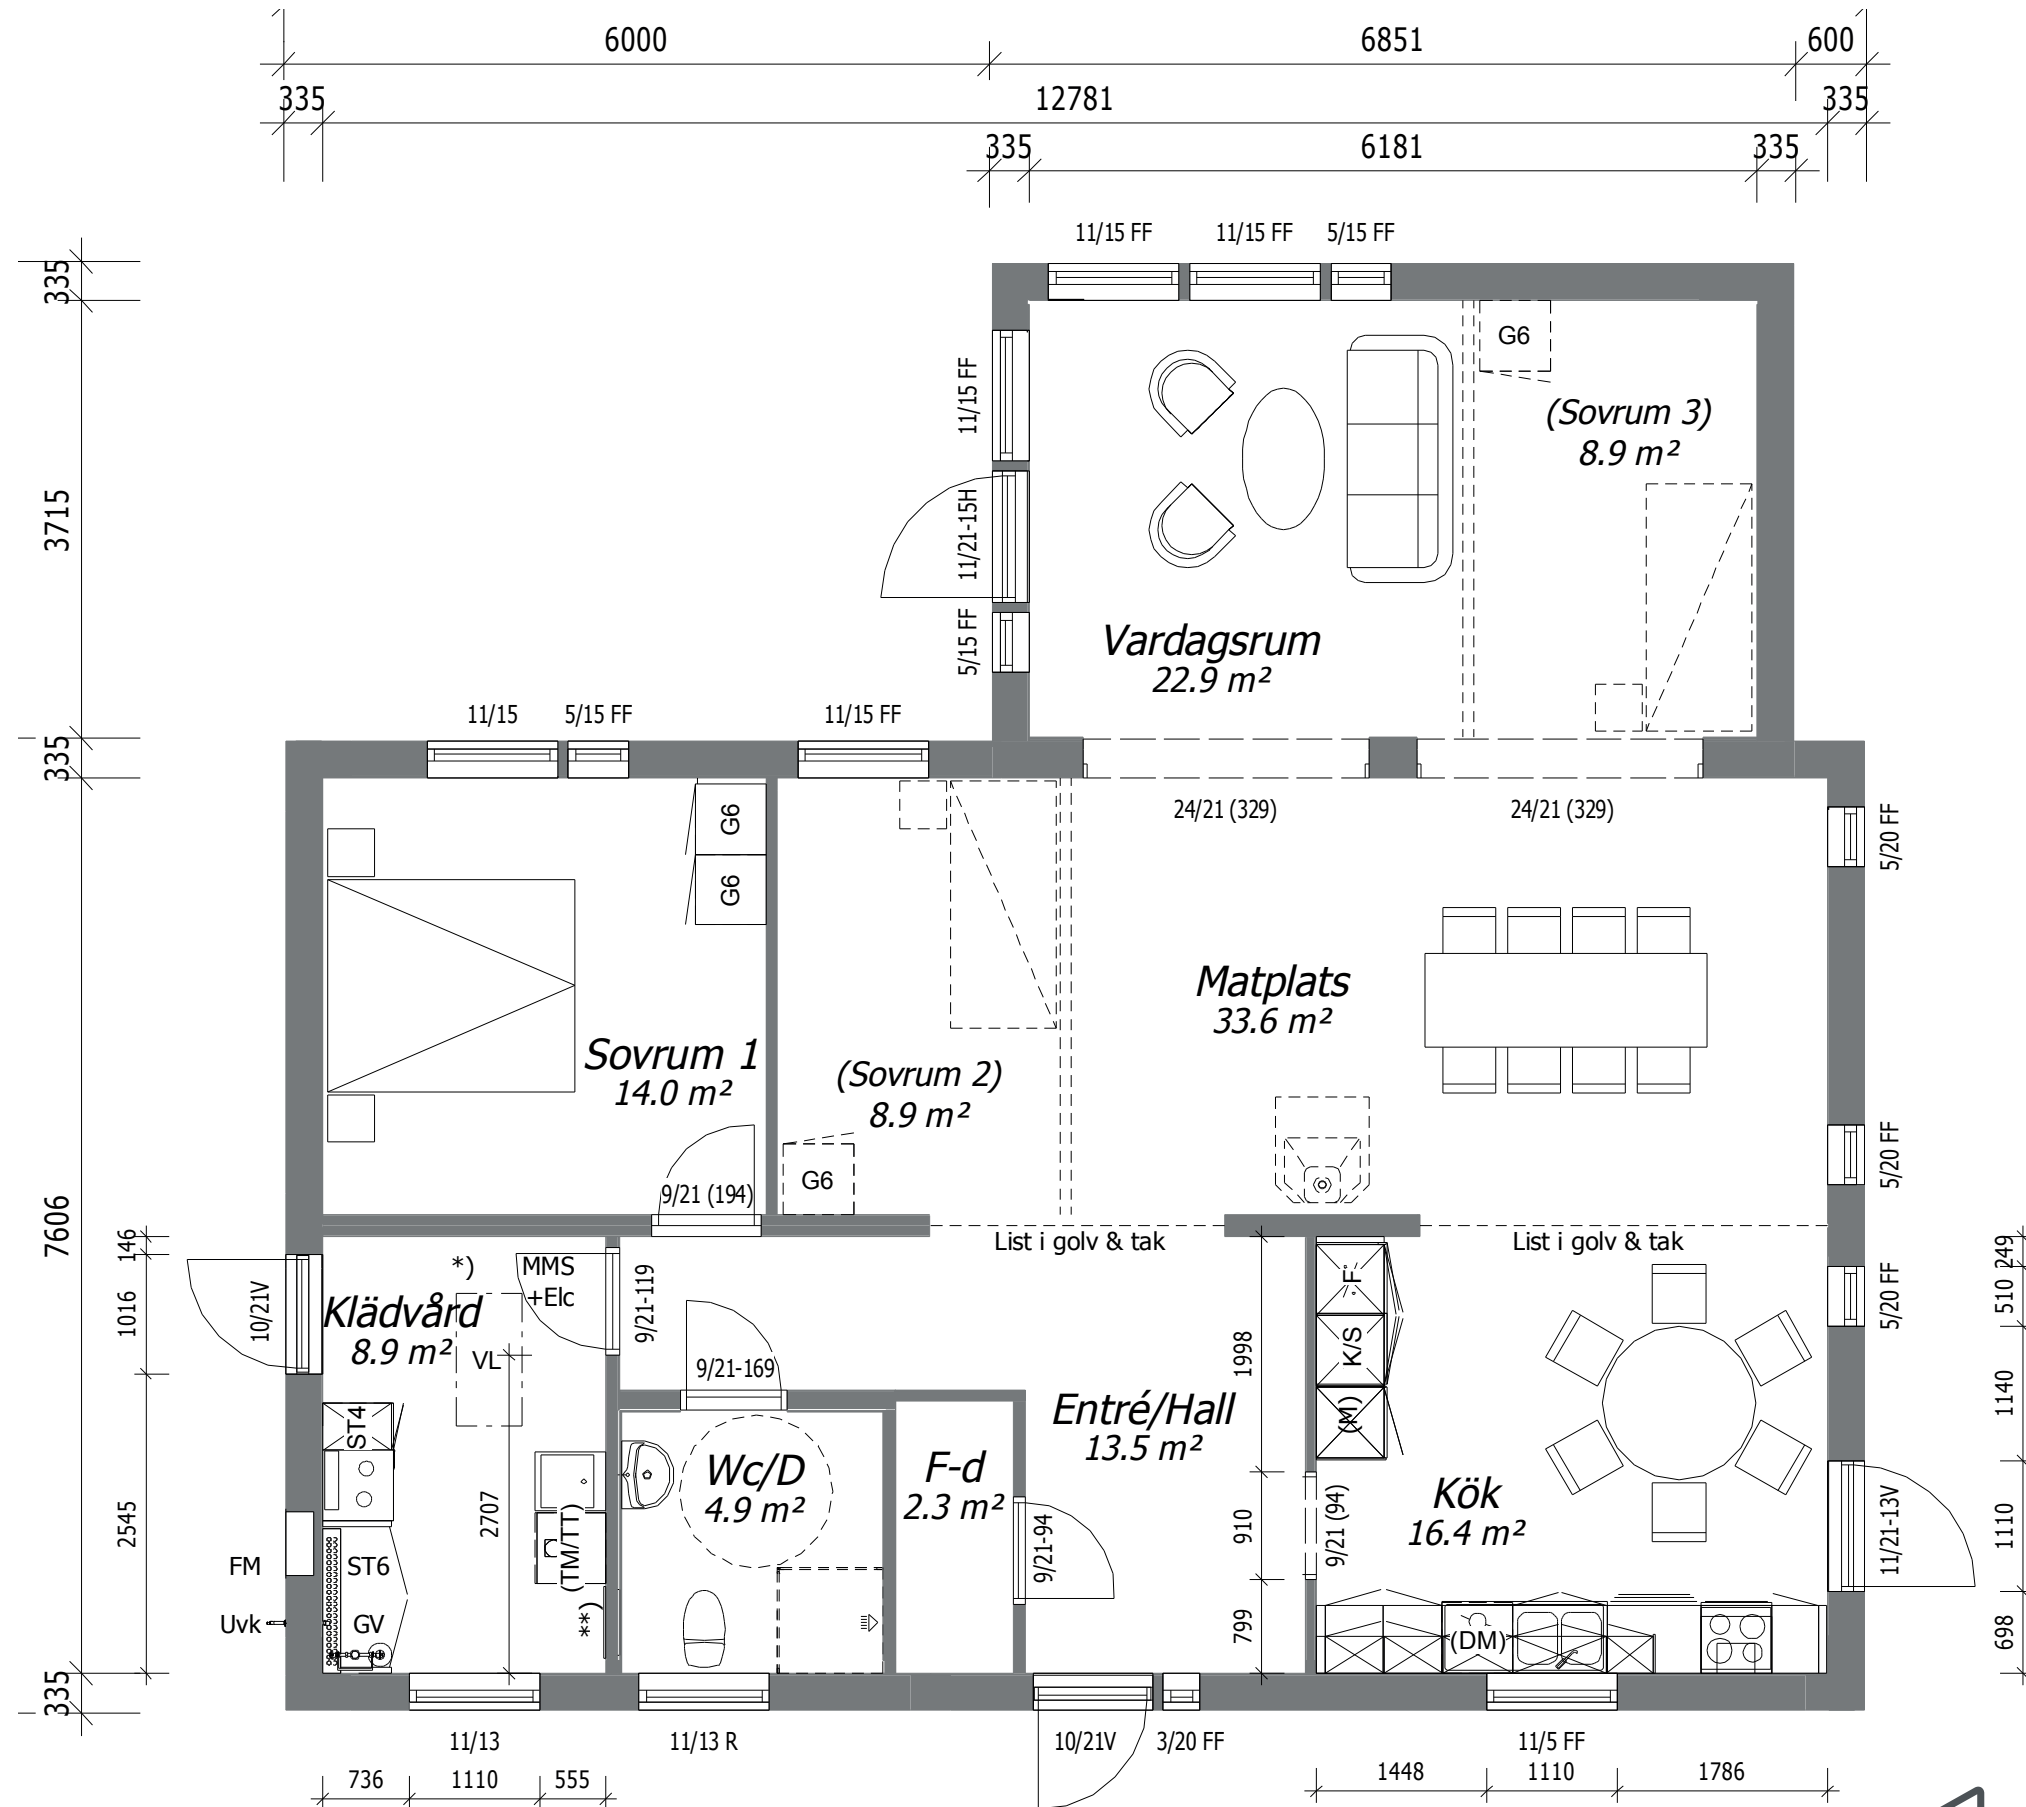

Med reservation för eventuella ändringar som gjorts i planlösningen efter detta dokumentets uppförande.