



Planlösning - Spira 168

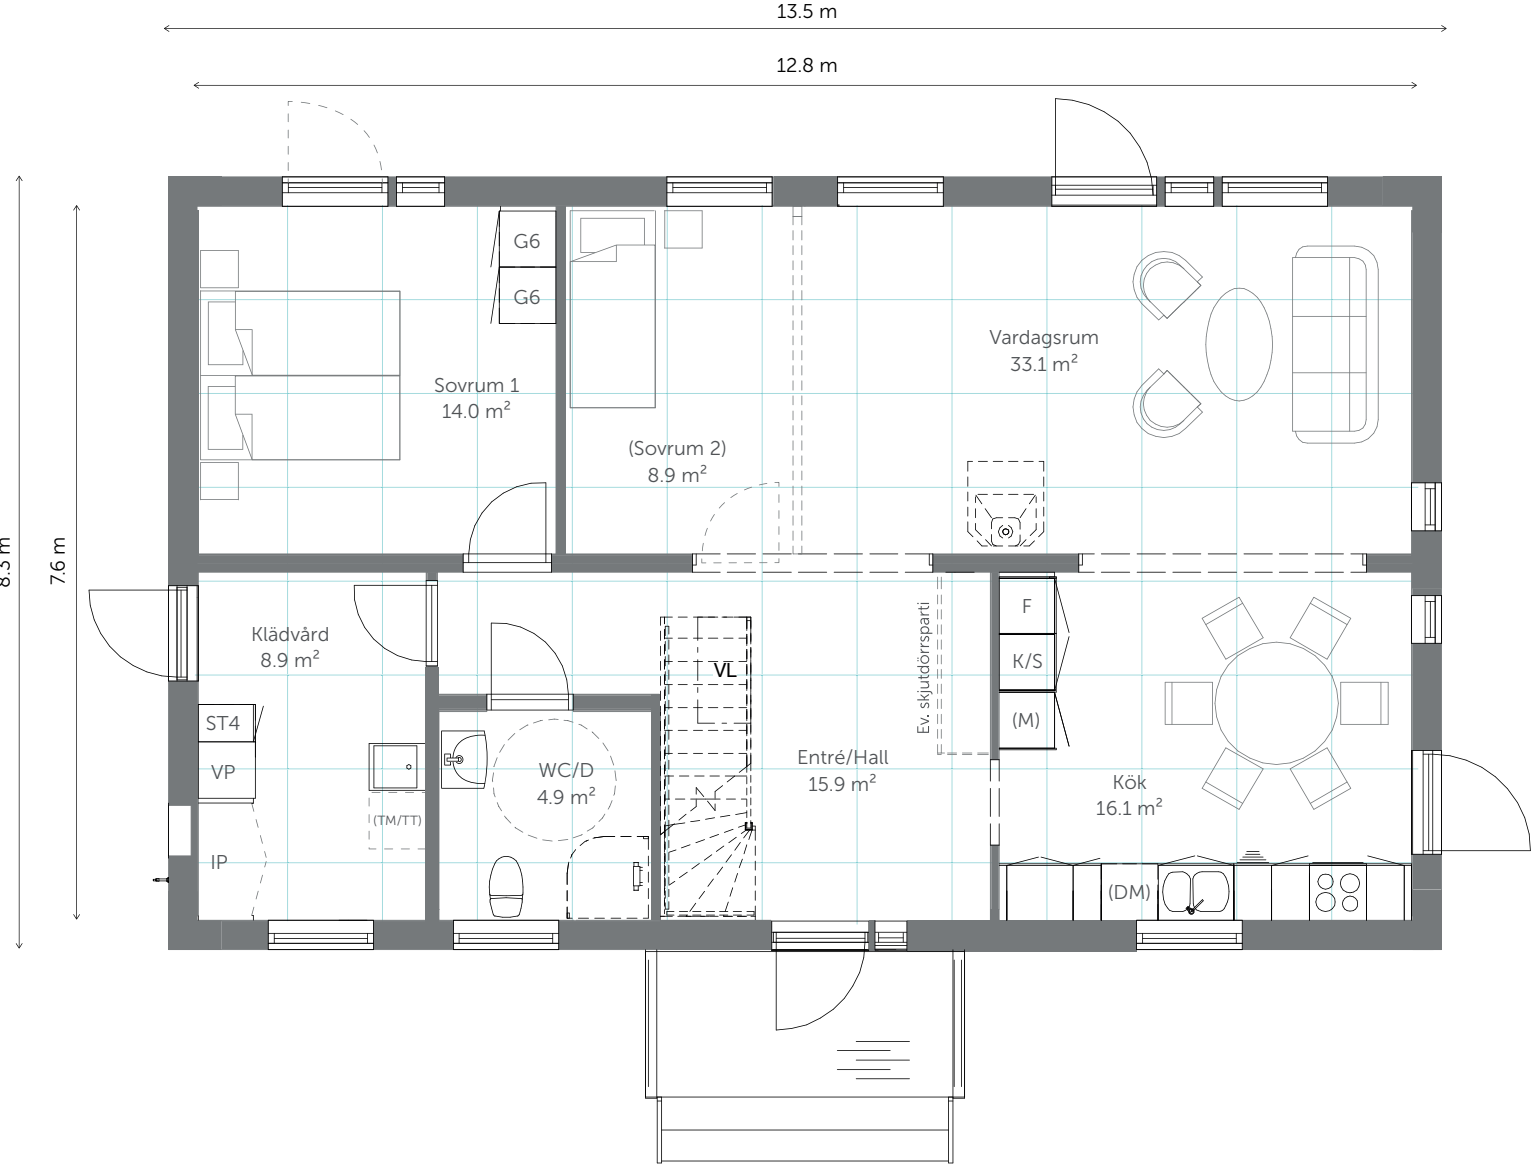

Entréplan

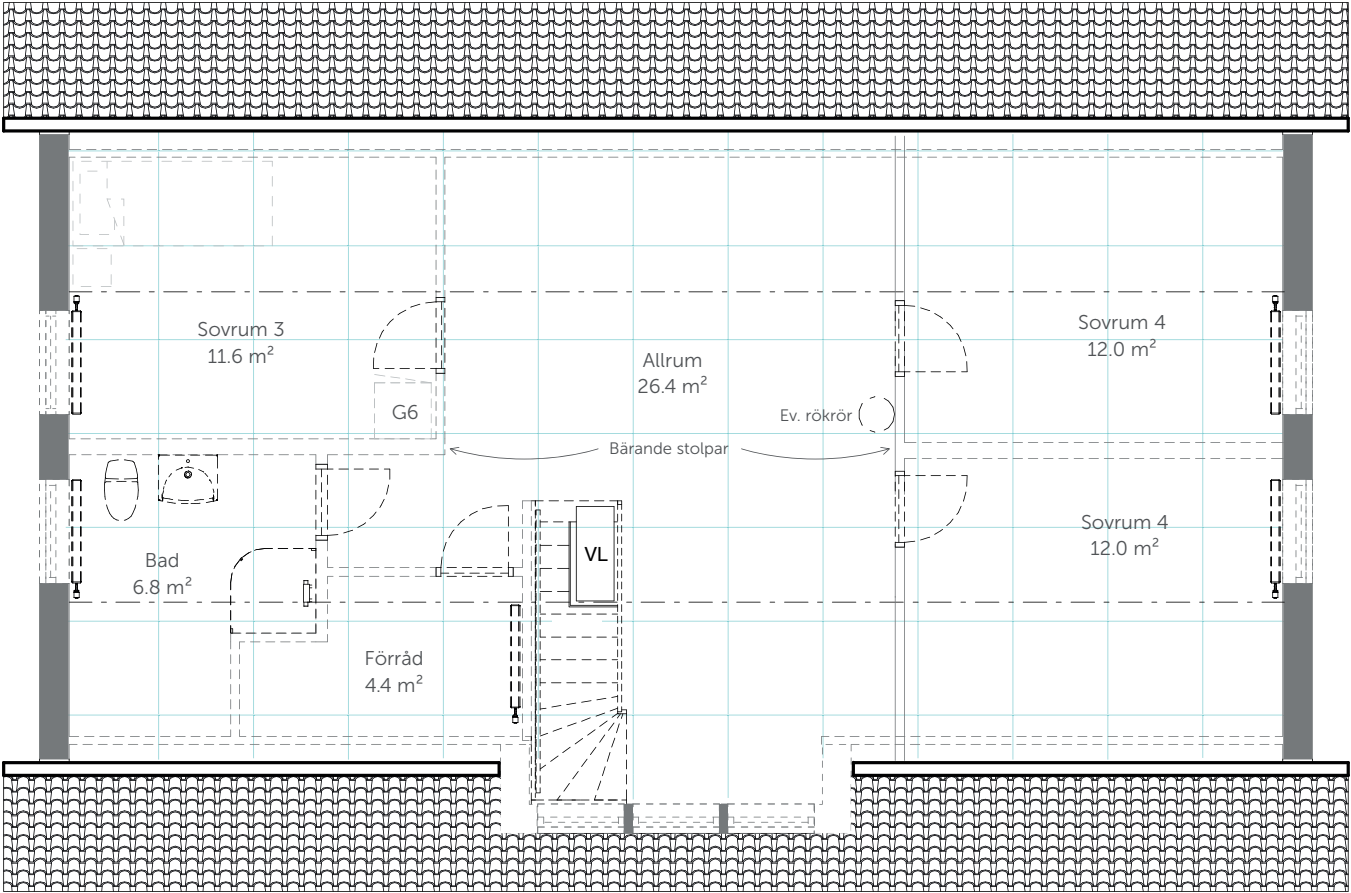

Överplan

Med reservation för eventuella ändringar som gjorts i planlösningen efter detta dokumentets uppförande.