



Planlösning - Spira 194 high

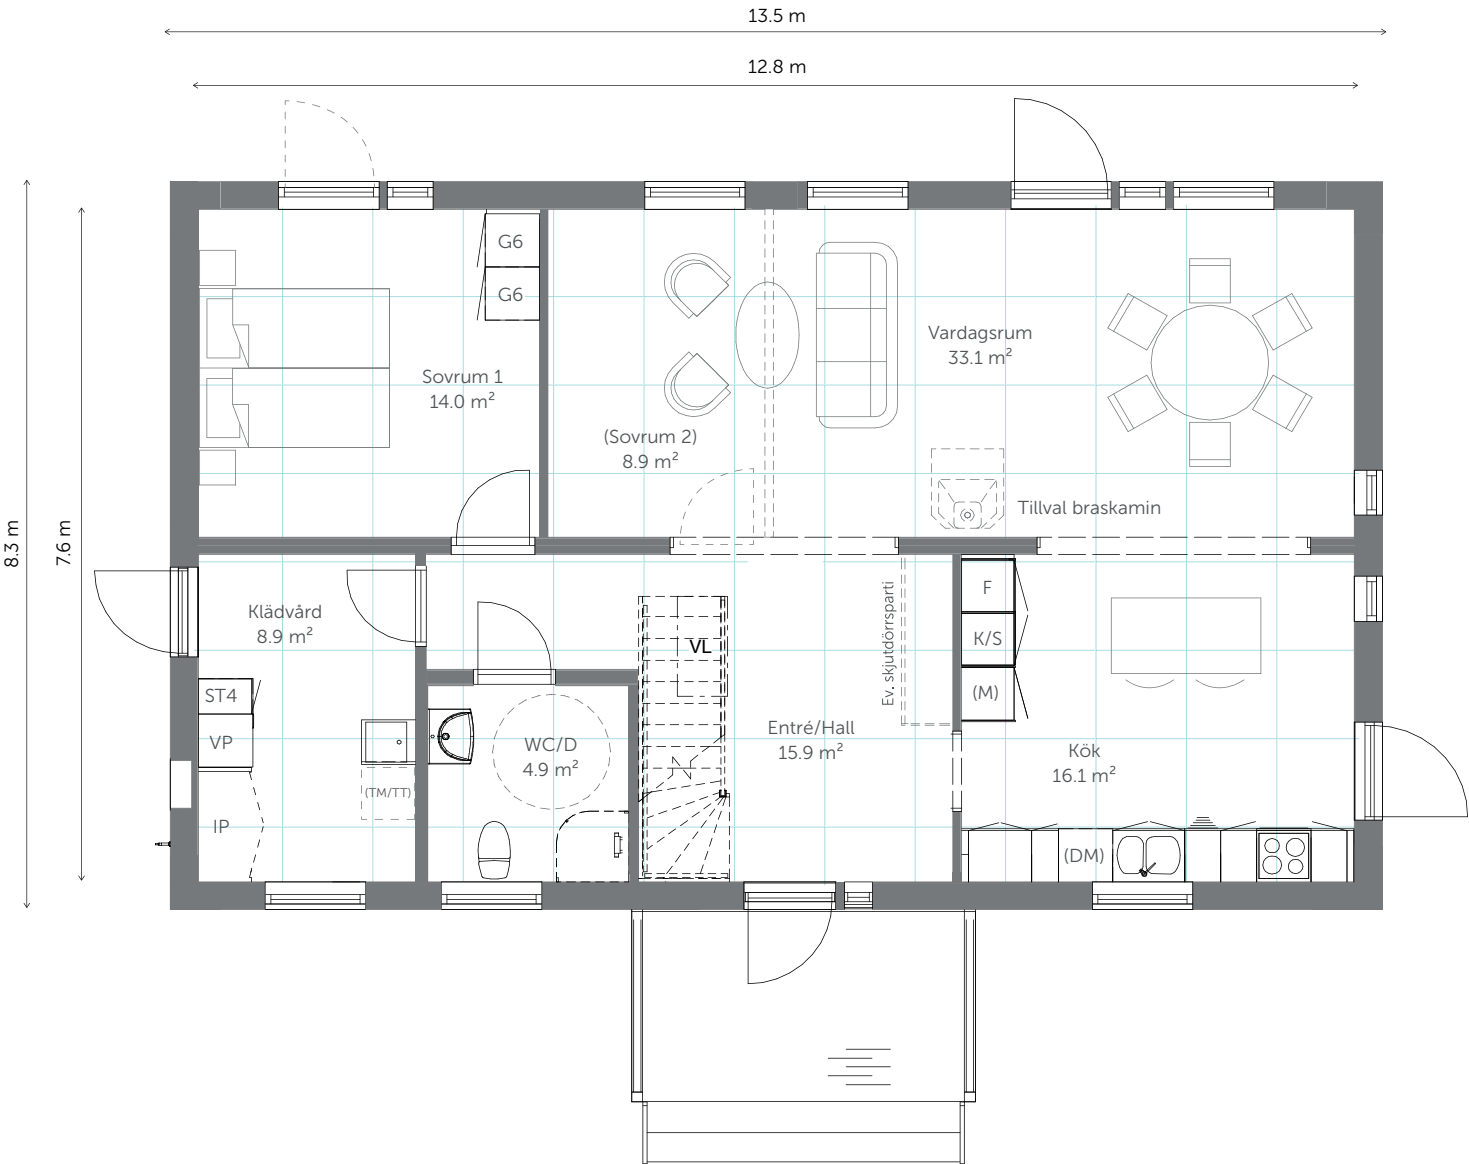

Entrévåning

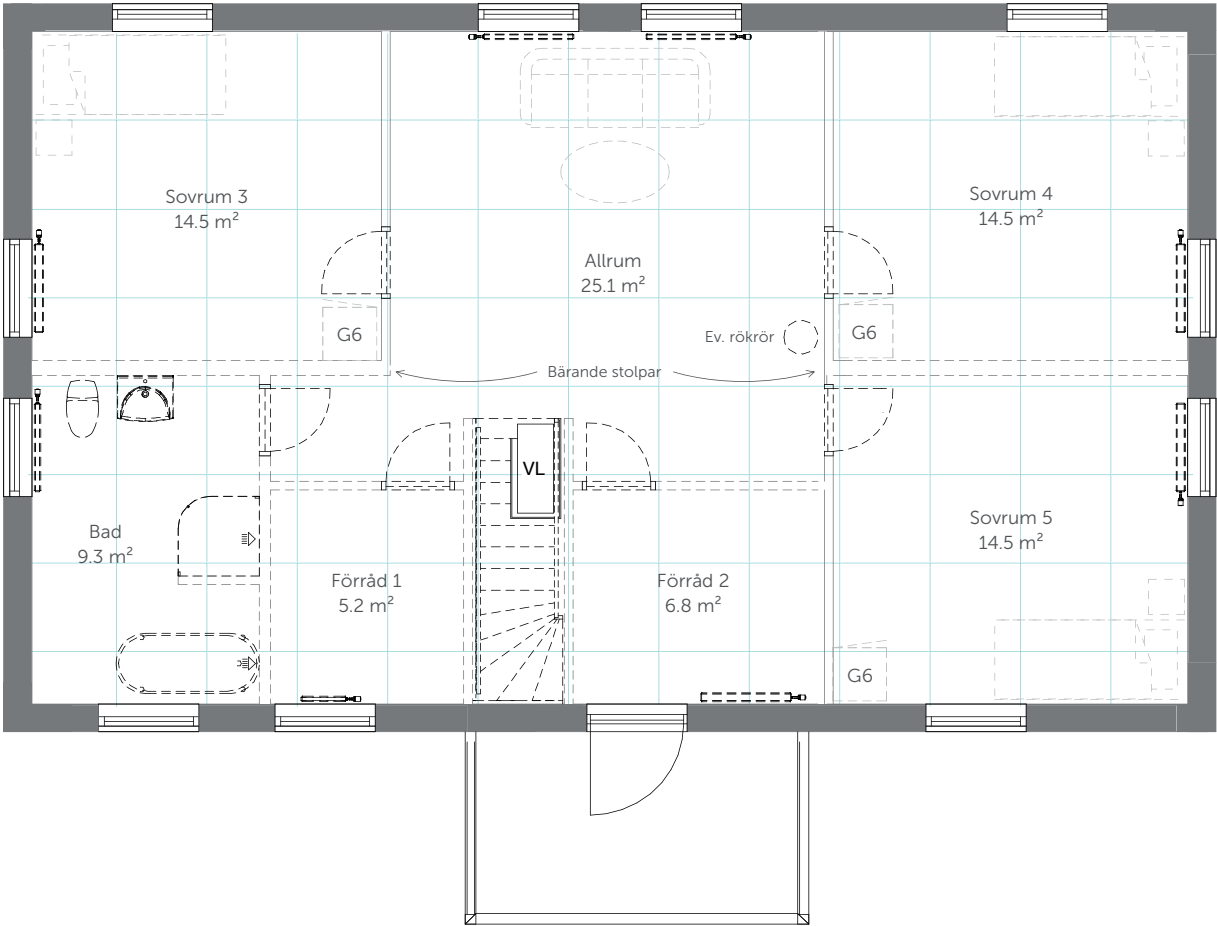

Övervåning

Med reservation för eventuella ändringar som gjorts i planlösningen efter detta dokumentets uppförande.