



# Planlösning - Spira 194 low

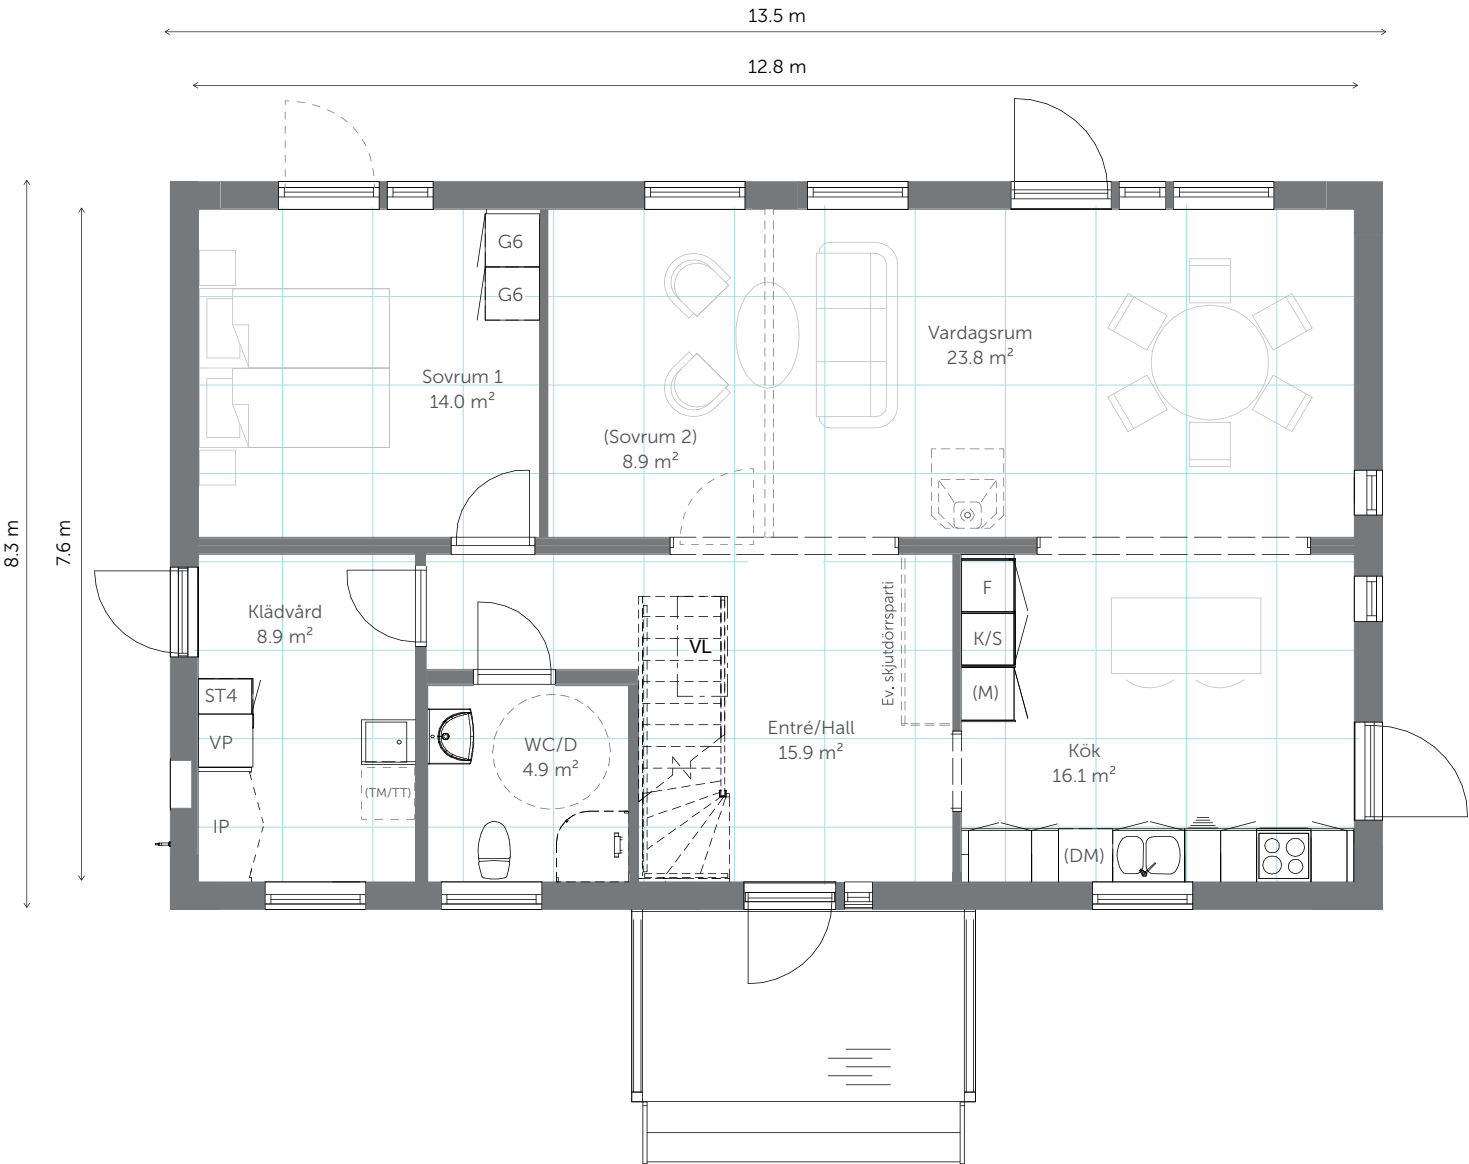

Entrévåning

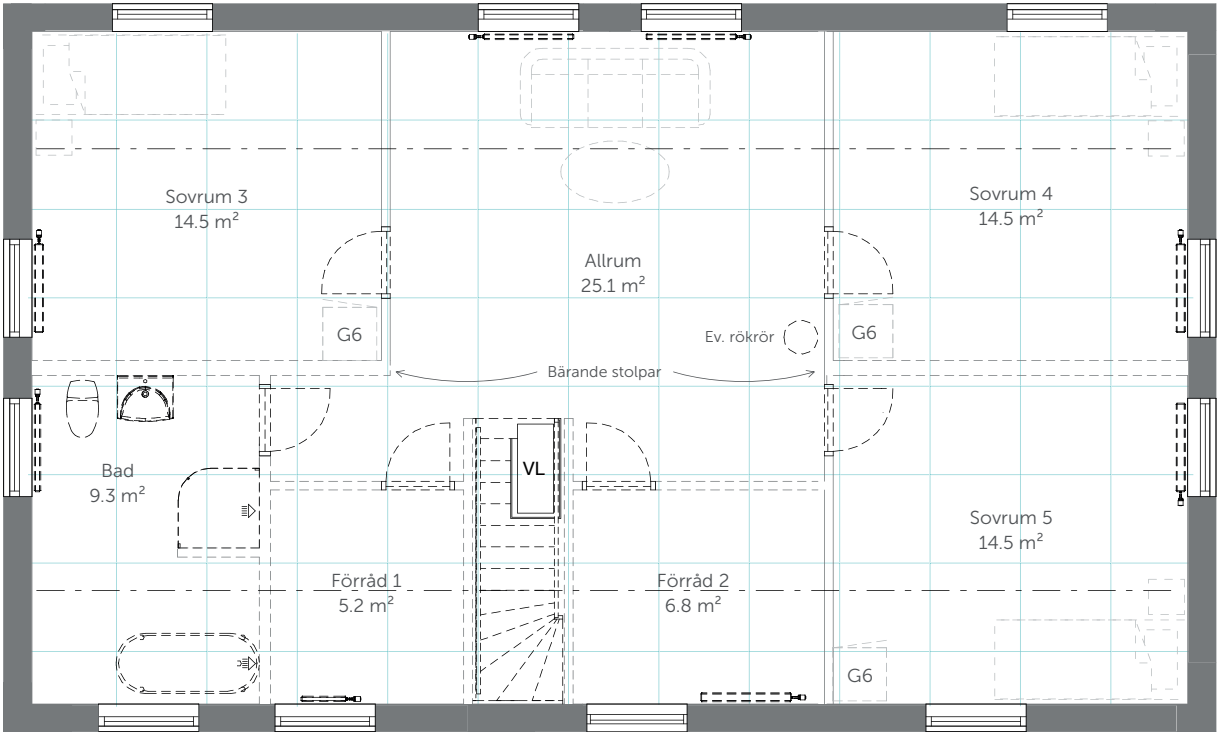

Övervåning

Med reservation för eventuella ändringar som gjorts i planlösningen efter detta dokumentets uppförande.