



Planlösning - Spira 211

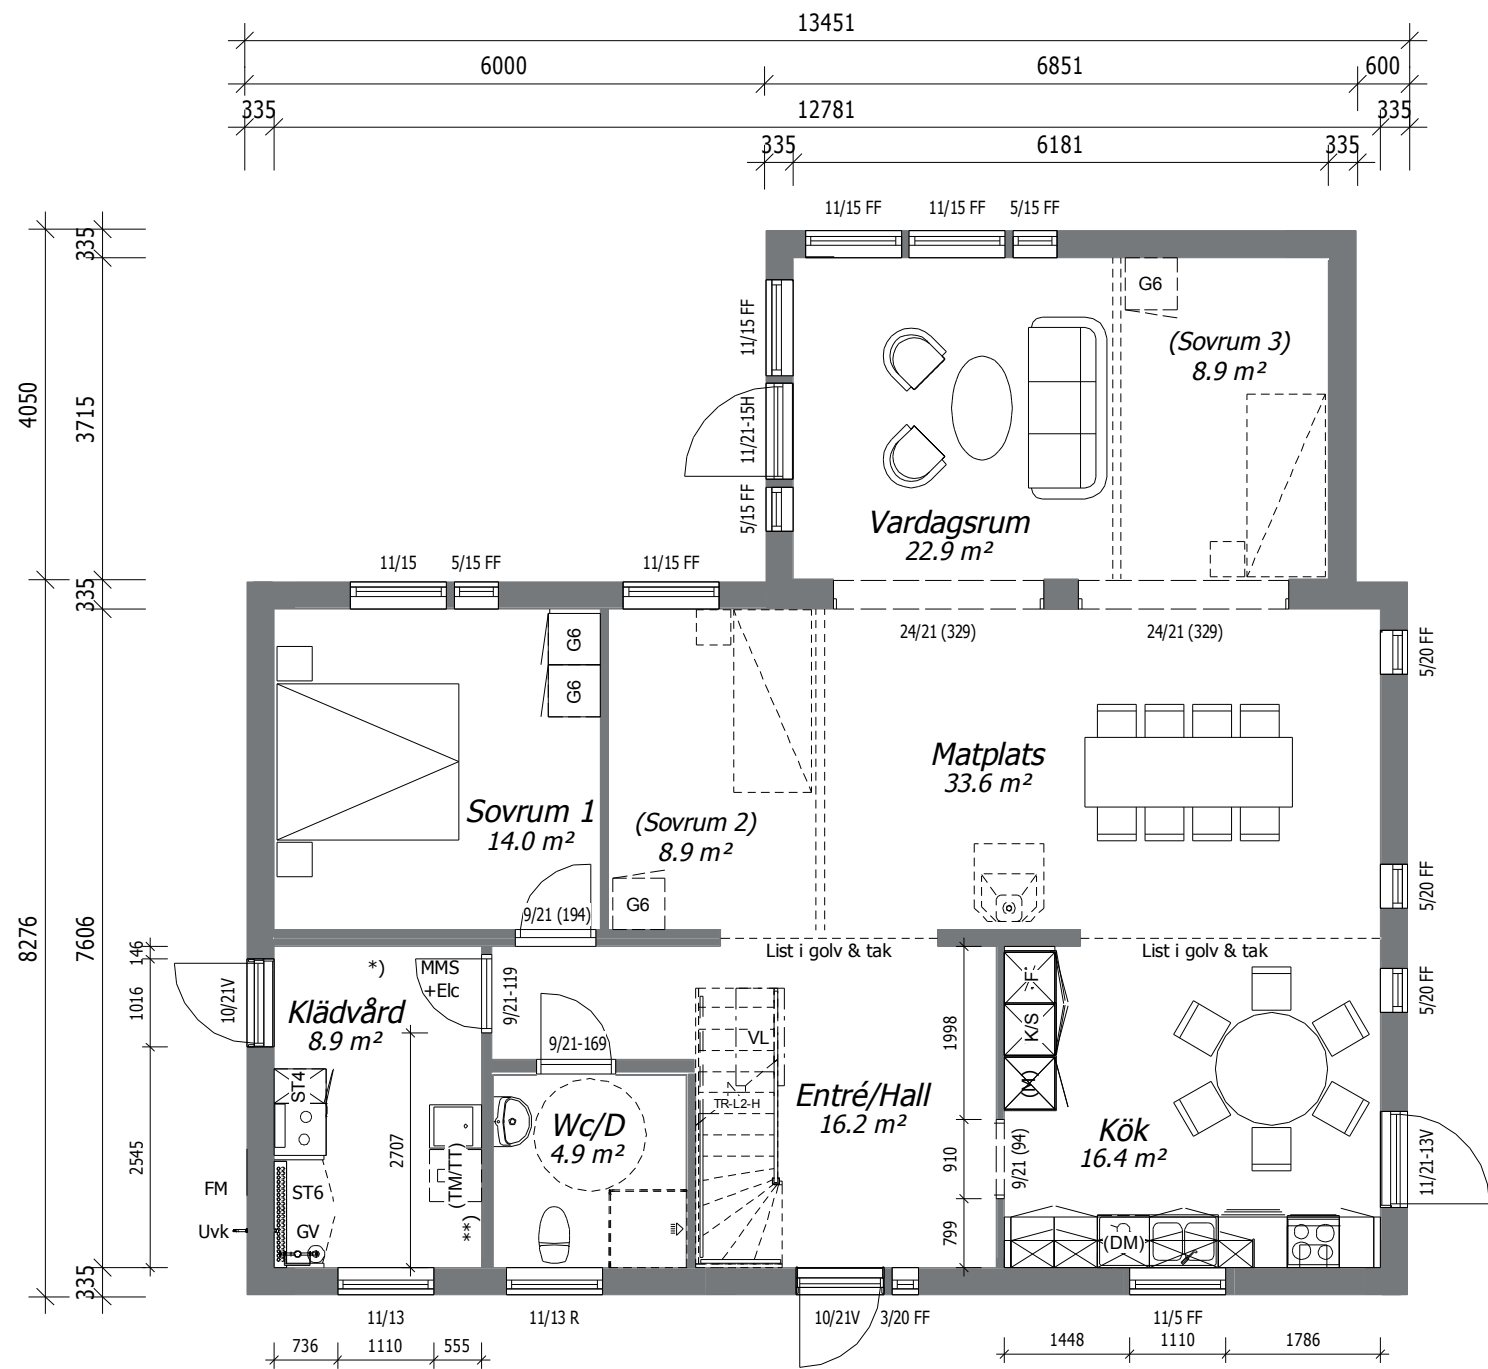

Entréväning

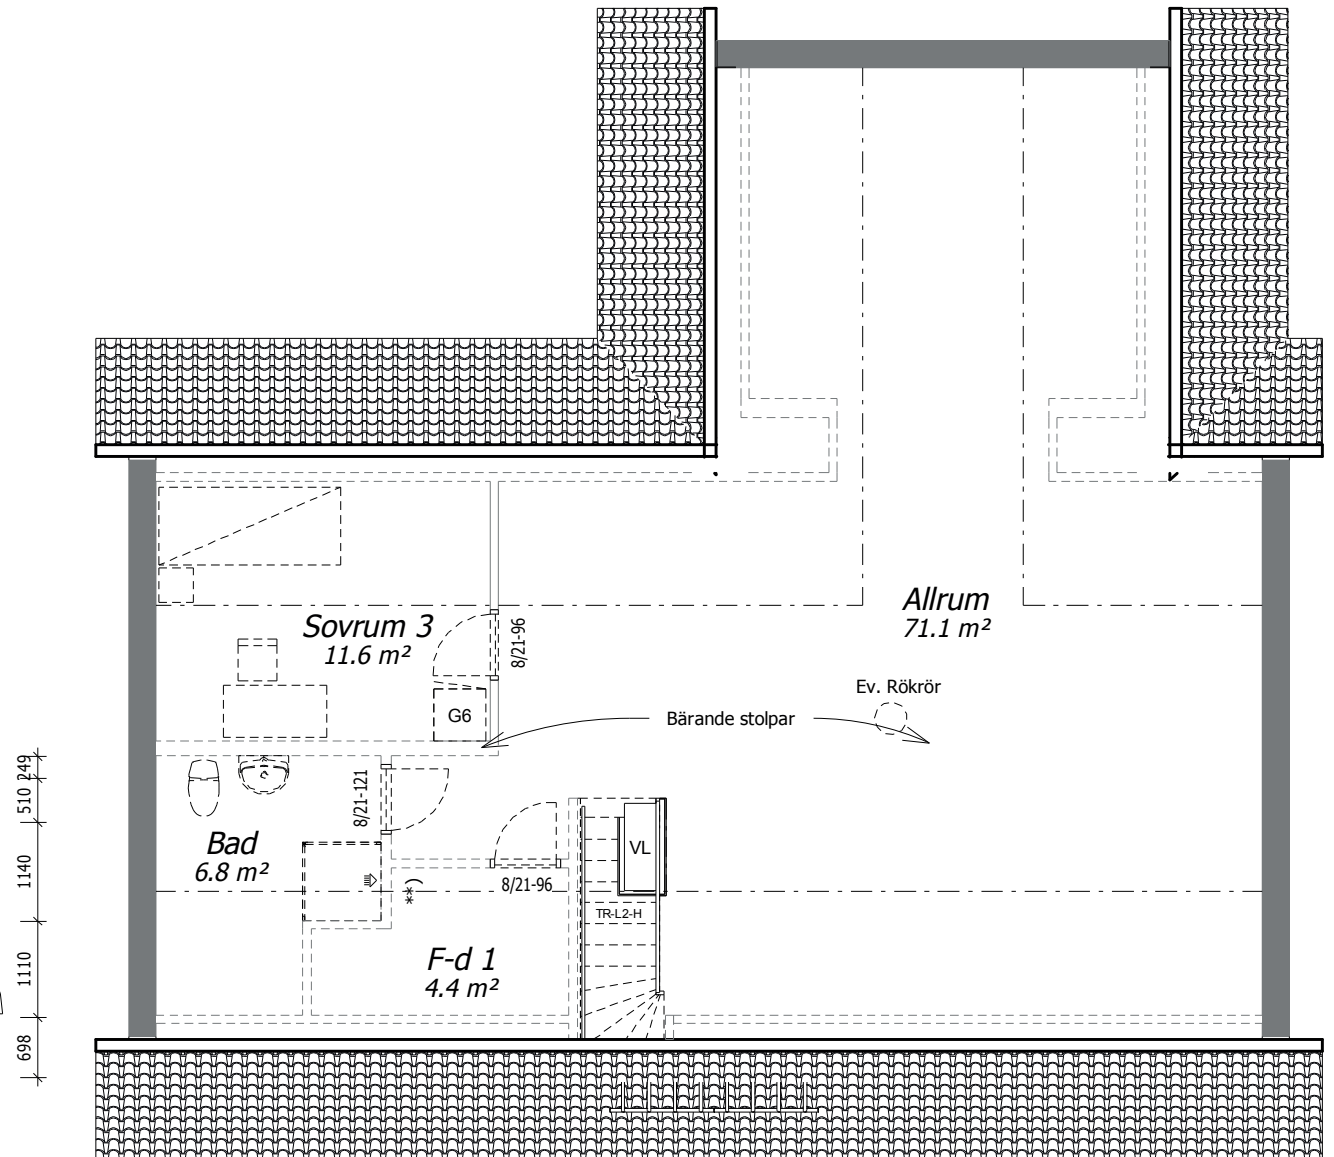

Överväning