


Övervakning visningshus Sol 187 - Nybygget Arlandastad

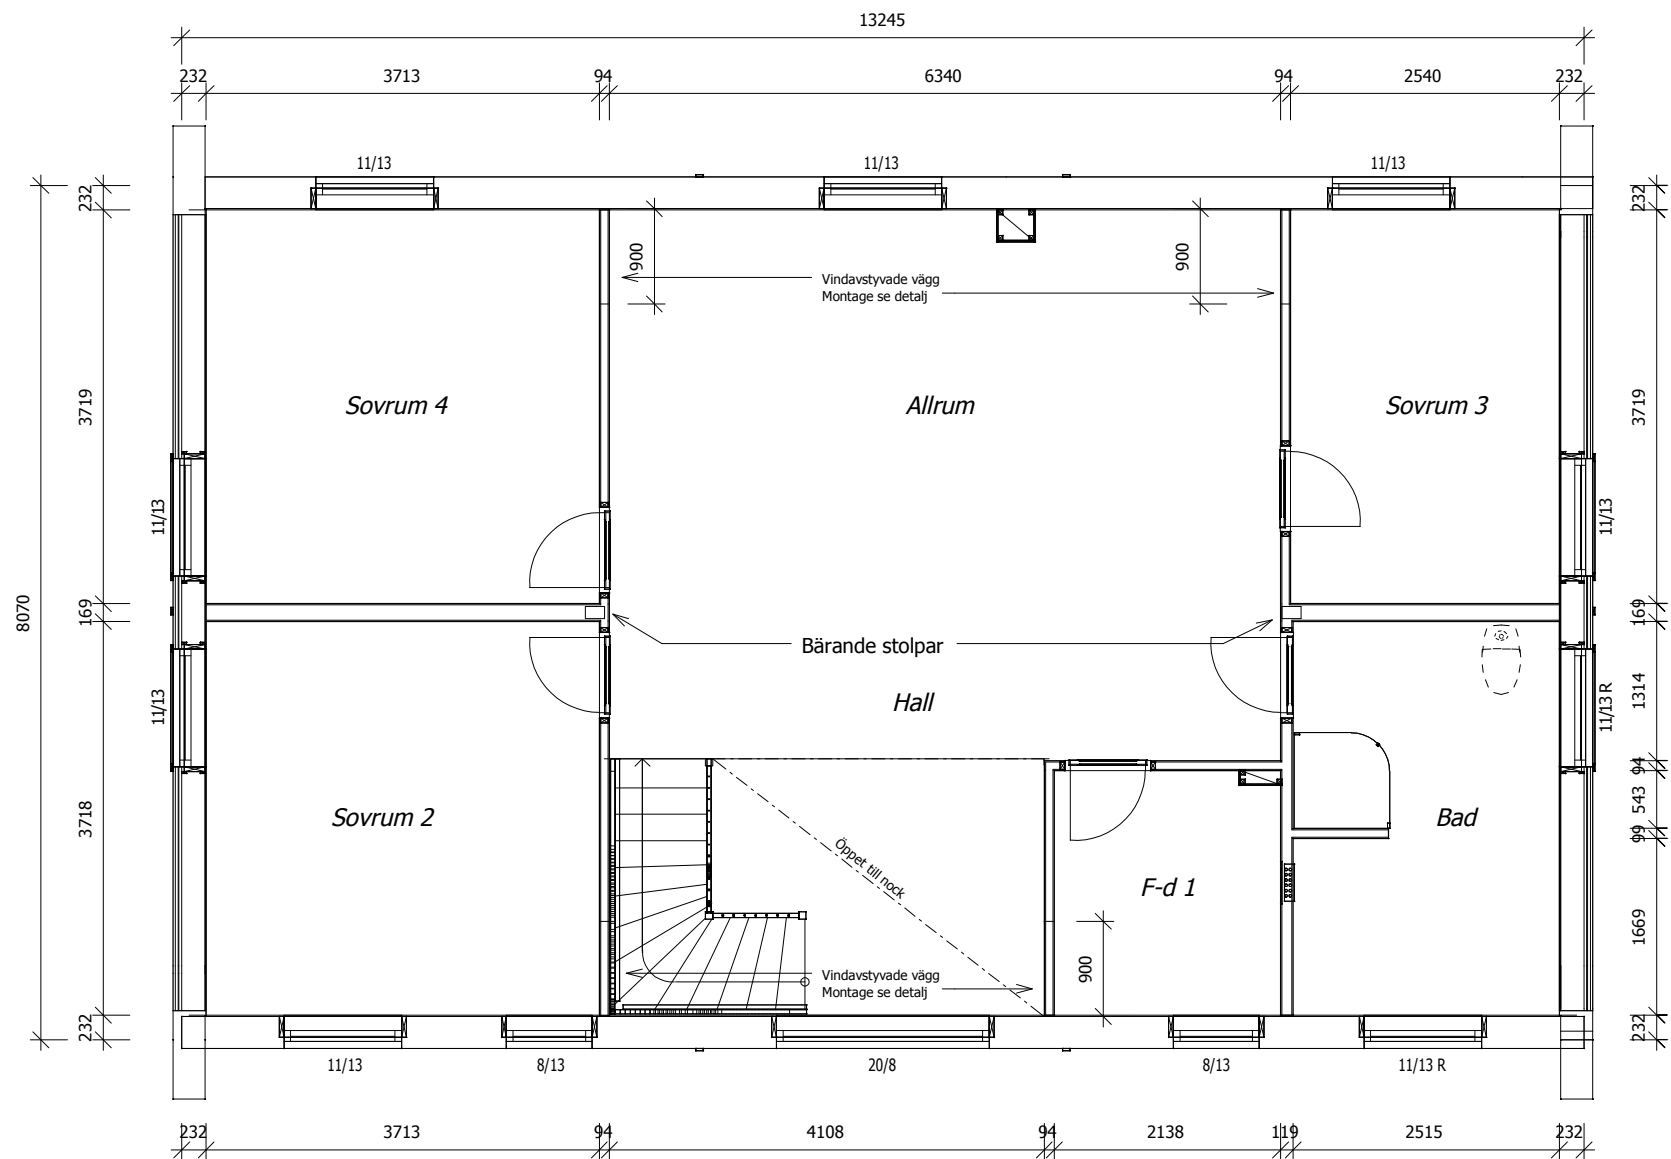

Hjältevadshus rekommenderar att yttervägg bekläds med rörelsestabil skiva (typ gips)
Alla mått är angivna från insida spånskiva på YV.