



Planlösning - Stil 168

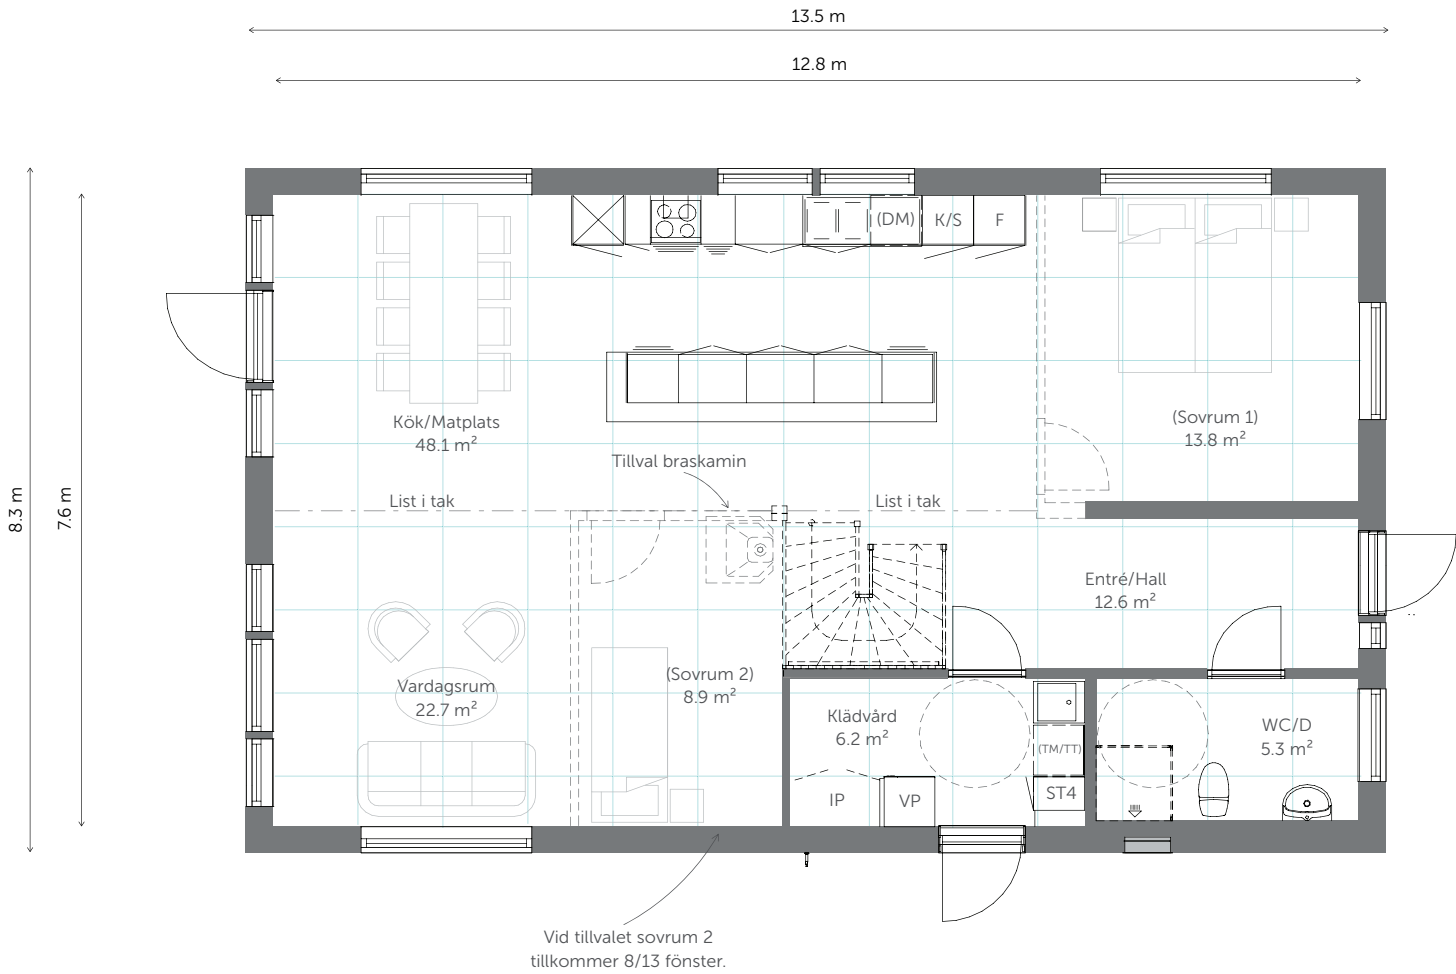

Entrévåning

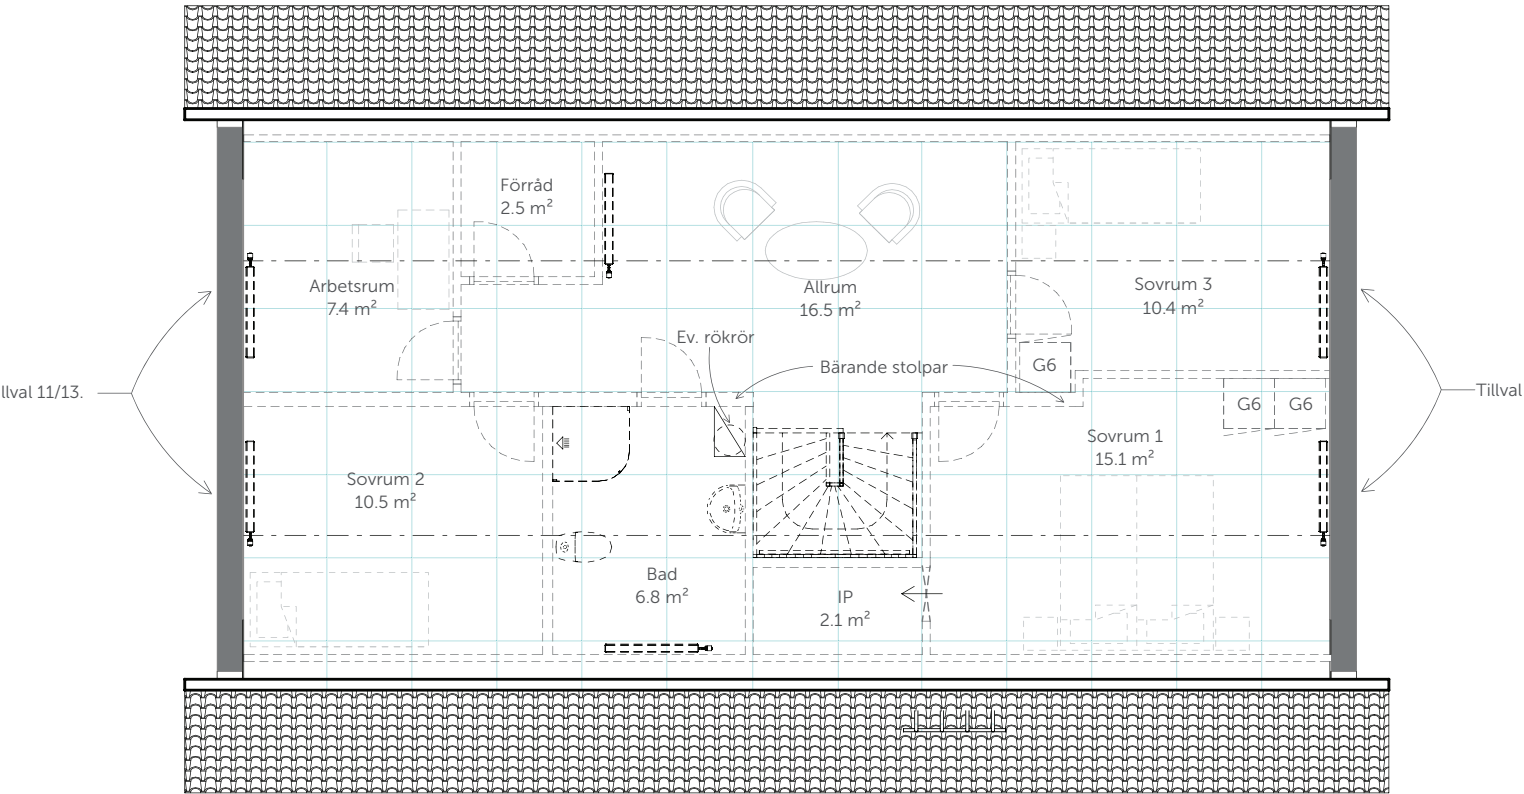

Övervåning

Med reservation för eventuella ändringar som gjorts i planlösningen efter detta dokumentets uppförande.