


Planlösning - Stil 97

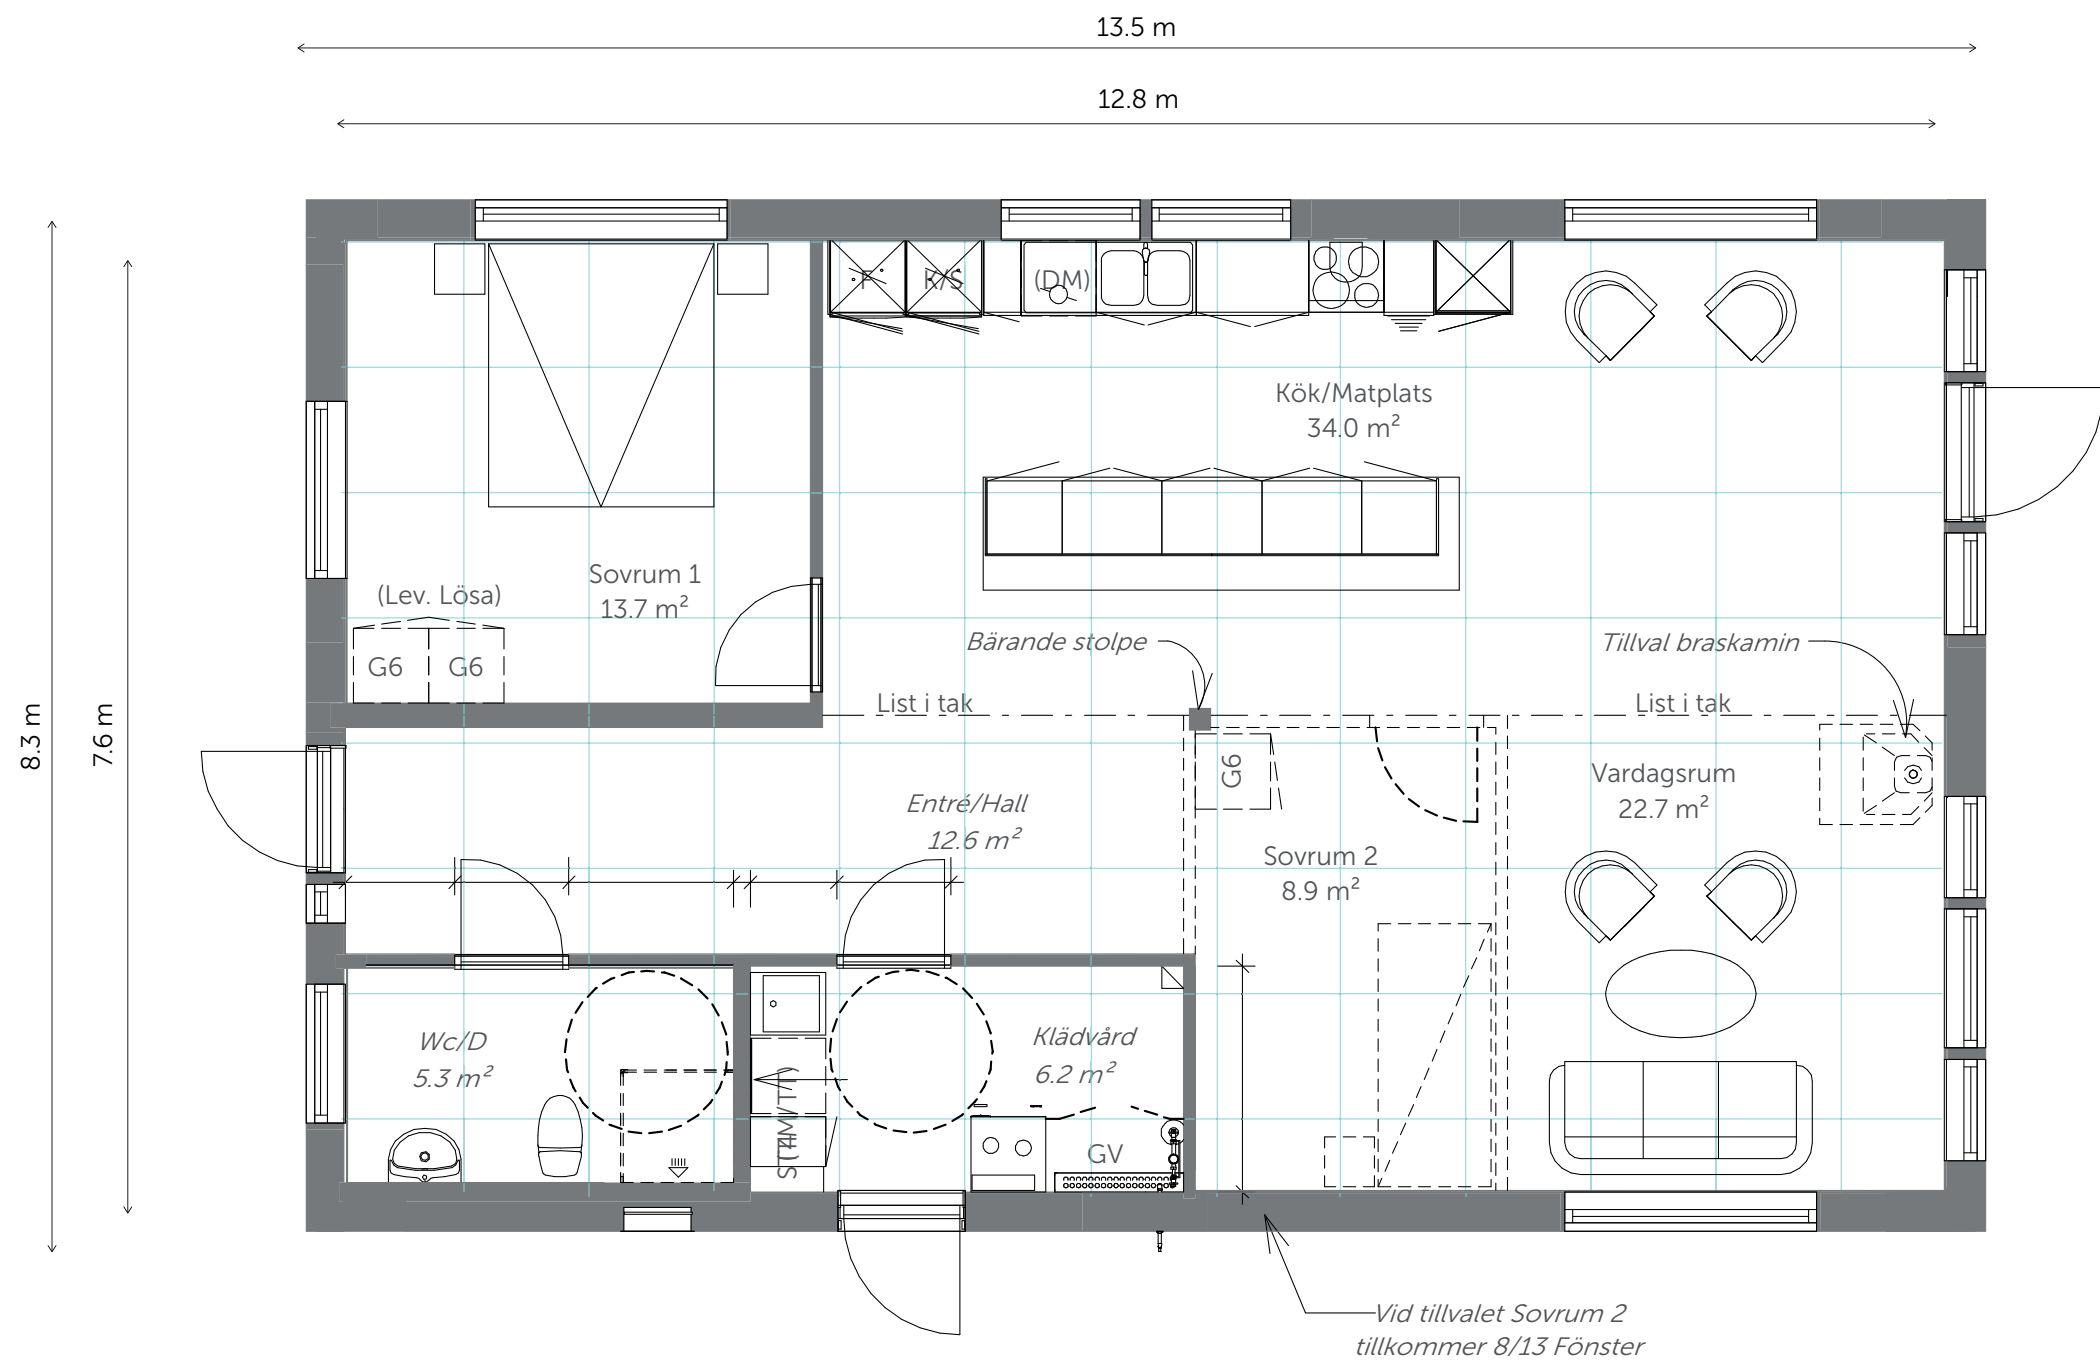

Med reservation för eventuella ändringar som gjorts i planlösningen efter detta dokumentets uppförande.