


Utvändig sidoentrétrapp ingår ej från Hjärtevadshus

*) = Kopplingslucka för el, värme och vatten
 **) = Vattenskåp
 ELC = Elcentral
 FM = Fasadmätarskåp
 GV= Golvvärmefördelare
 MMS = Multimedia skåp
 (Kopplingsluckor för installationer kan förändras gällande antal, storlek samt placering)

	Boarea (BOA)	Bruttoarea (BTA)	Byggyta (BYA)
Bottenplan	146.0 m ²	166.2 m ²	187.4 m ²

		HUSTYP Södergården 146 - Spv.	
		RITNINGSTYP Bygglov - Planritning	SKALA 1 : 100
KONTROLLERAD AV	DATUM 24-04-10	ORDERNR. 502 783	RITN. NR. A301
RITAD AV 	ÅRENDENR.		

2024-10-16 15:51:18

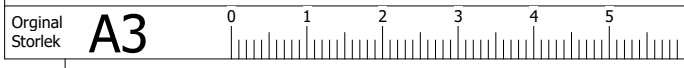

REV. REVIDERINGEN AVSER SIGN. DATUM